


aménagement de la cour avec création de rampe pour accès au bâtiment
échelle 1/100

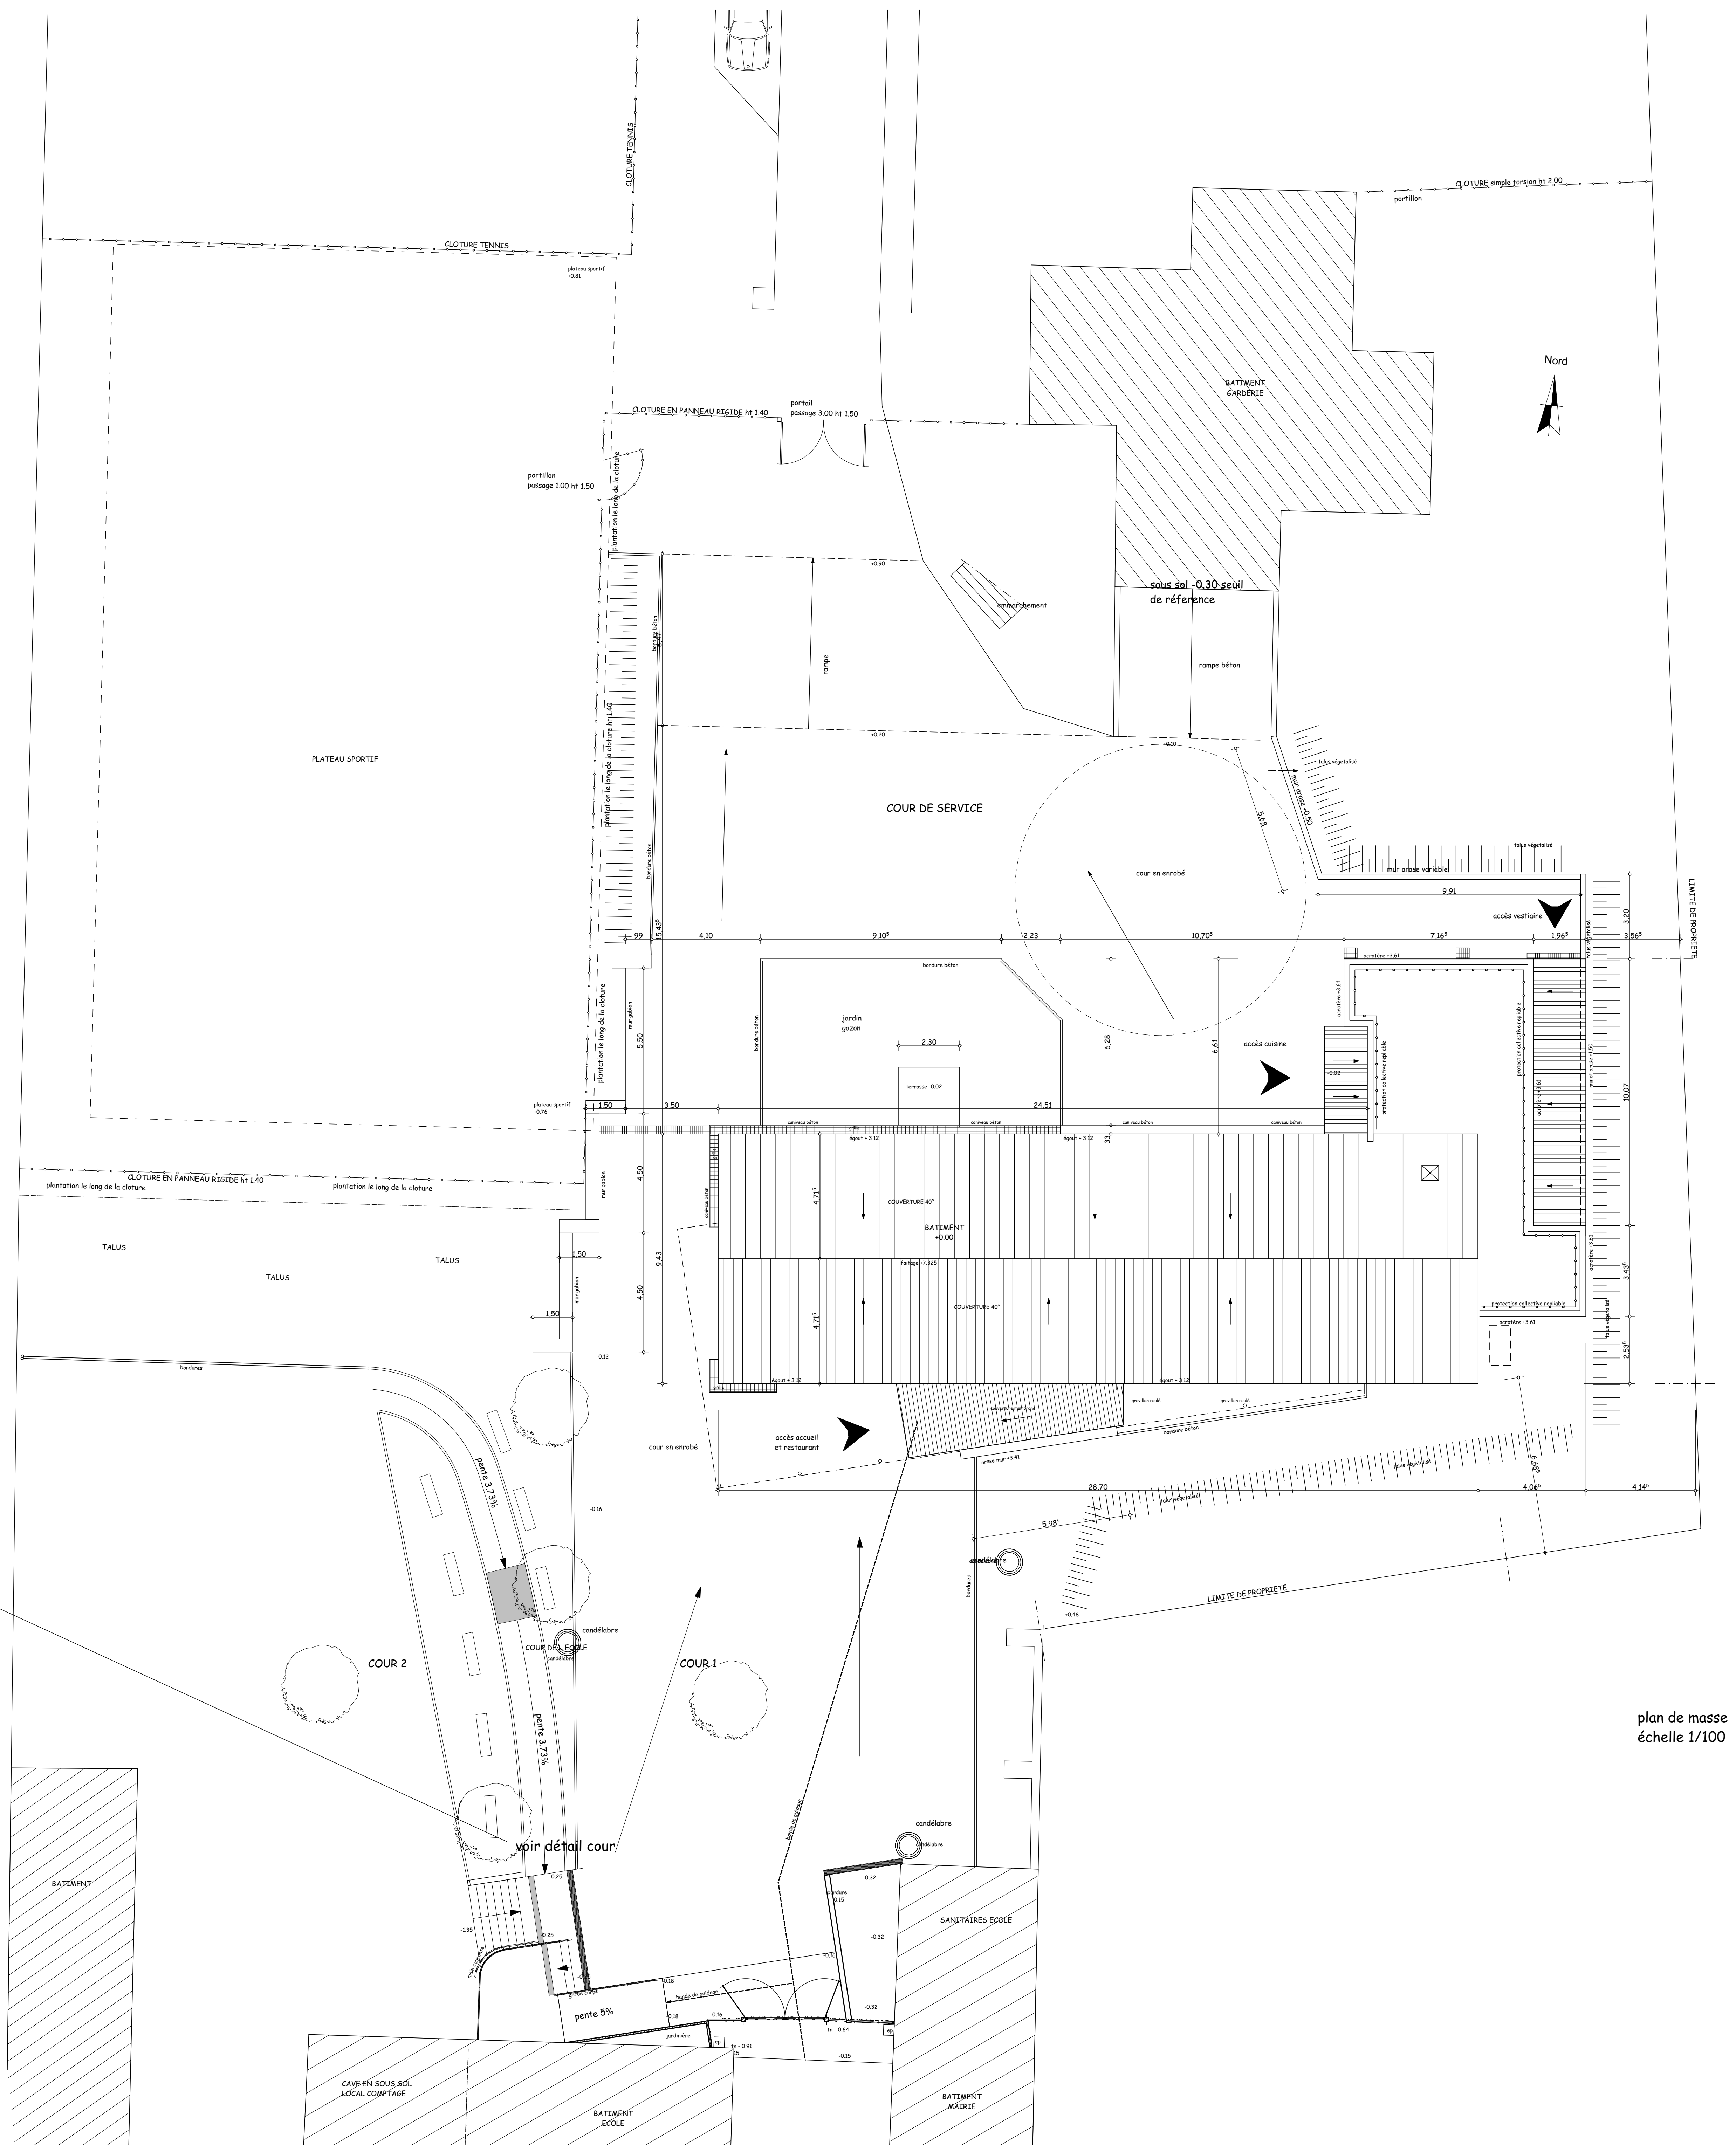

plan de masse
échelle 1/100

MAITRE D'OUVRAGE :			
MAIRIE DE MENETOU SALON 12 rue de la Mairie 18510 Menetou Salon			
MAITRE D'OEUVRE :	Construction d'un Accueil périscolaire d'un Restaurant scolaire Aménagements accessibilité PMR		DOE
	15 - 489	PLAN DE MASSE	01
MODIFICATIONS :		ECHELLE :	1/100
		DATE :	AOUT 2017
 Jacky RIOLET architecte DPLG PARC COMPTRE 8 rue Jean Ferry 18500 MENETOU SALON Tél : 02 48 24 42 30 Fax : 02 48 24 12 27 Email : j.riolet@praxismenetou.fr			