


Pavillon d'accueil flottant
festival Art, villes et Paysages
 Port à fumier
 Camon

Plan coupe / Elévation Est
 Format A3
 Echelle 1/50e
 25.02.2020

Havresac SCRL
 + 32 (0) 479 27 08 82
 denis.delpire@gmail.com

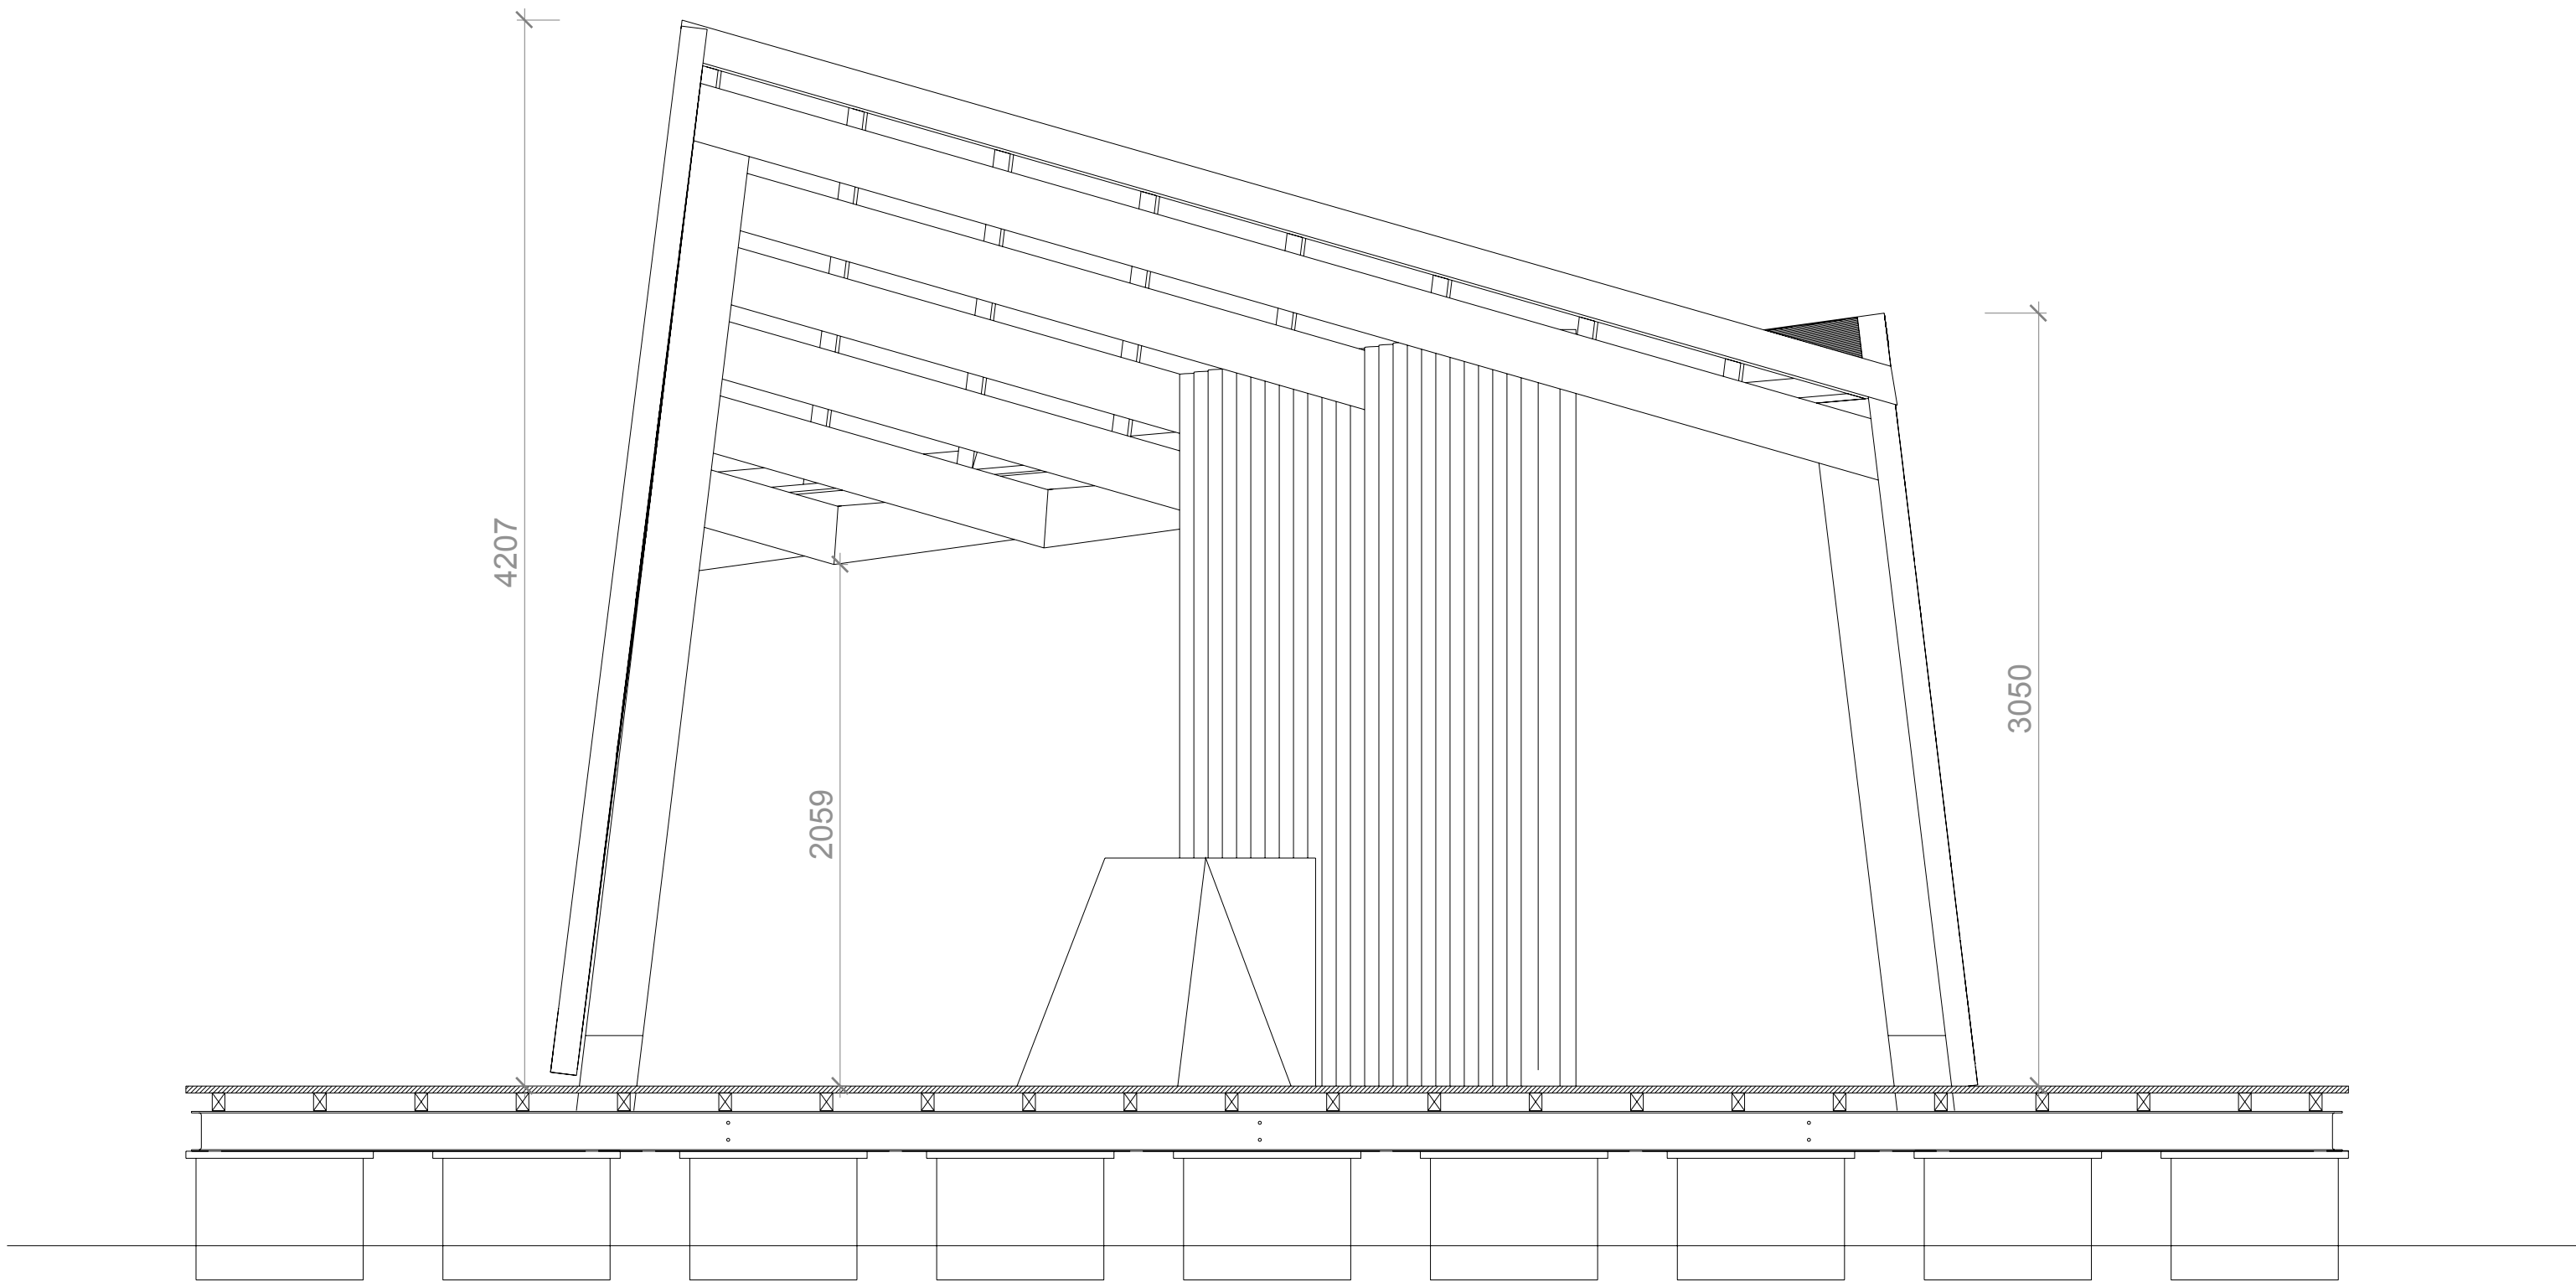

ESPACE INTÉRIEUR 4965



PLATEFORME 8538

Pavillon d'accueil flottant
festival Art, villes et Paysages
 Port à fumier
 Camon

Plan coupe / Elévation Nord
 Format A3
 Echelle 1/25e
 25.02.2020

Havresac SCRL
 + 32 (0) 479 27 08 82
 denis.delpire@gmail.com




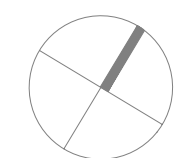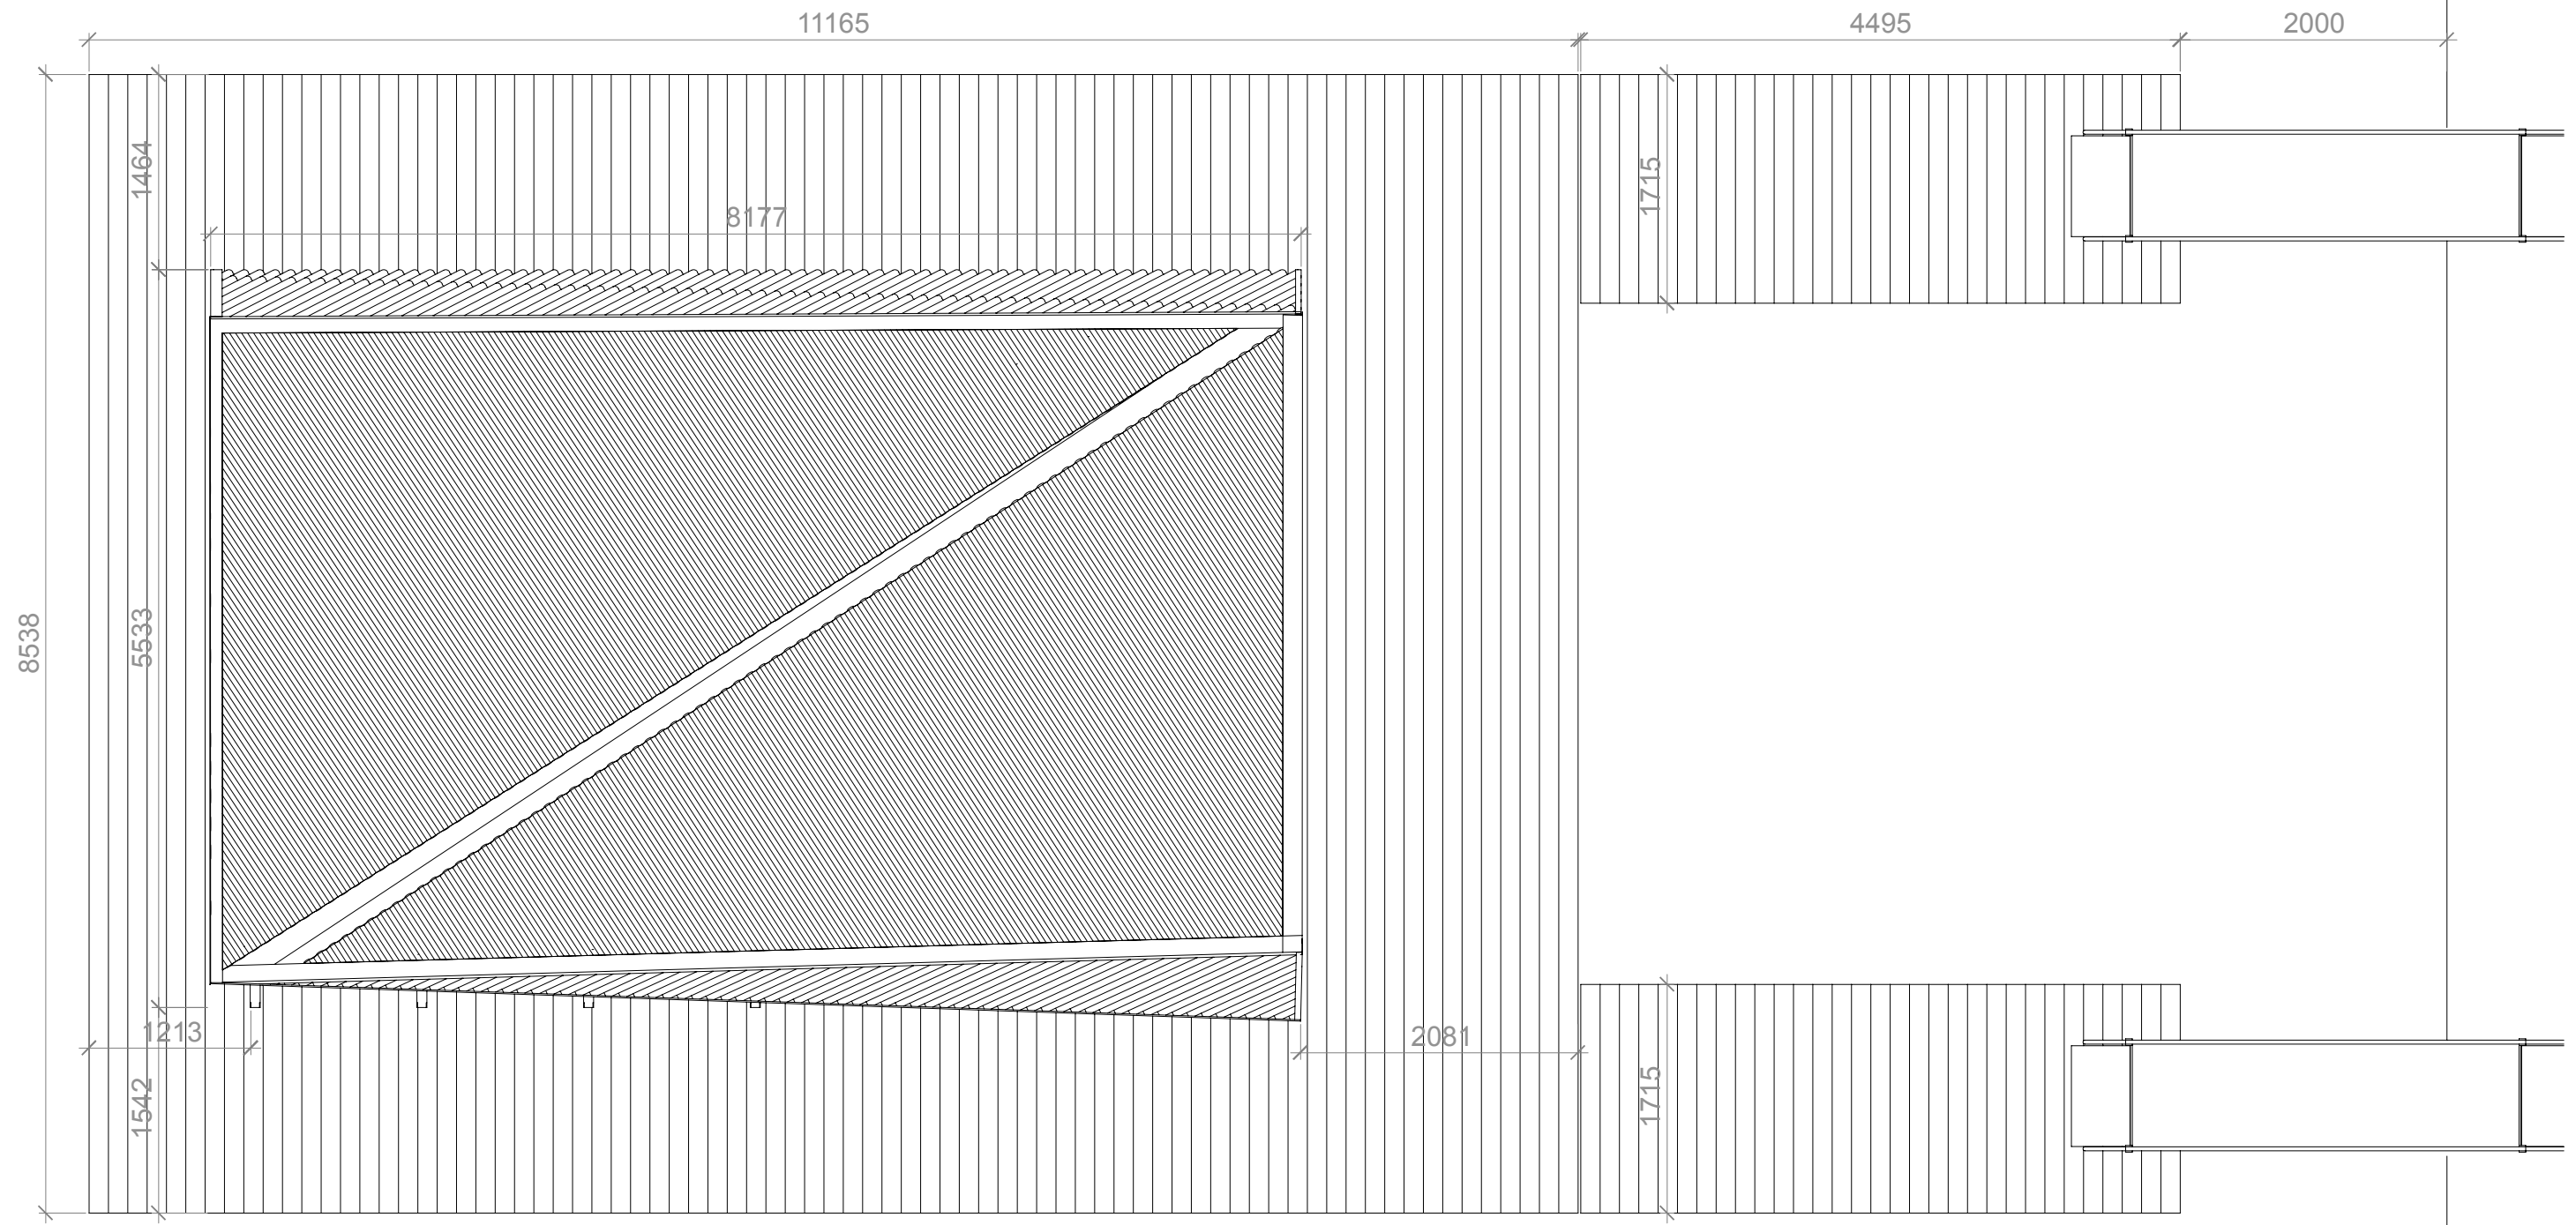


Pavillon d'accueil flottant
festival Art, villes et Paysages
 Port à fumier
 Camon

Plan de toiture
 Format A3
 Echelle 1/50e
 25.02.2020

Havresac SCRL
 + 32 (0) 479 27 08 82
 denis.delpire@gmail.com

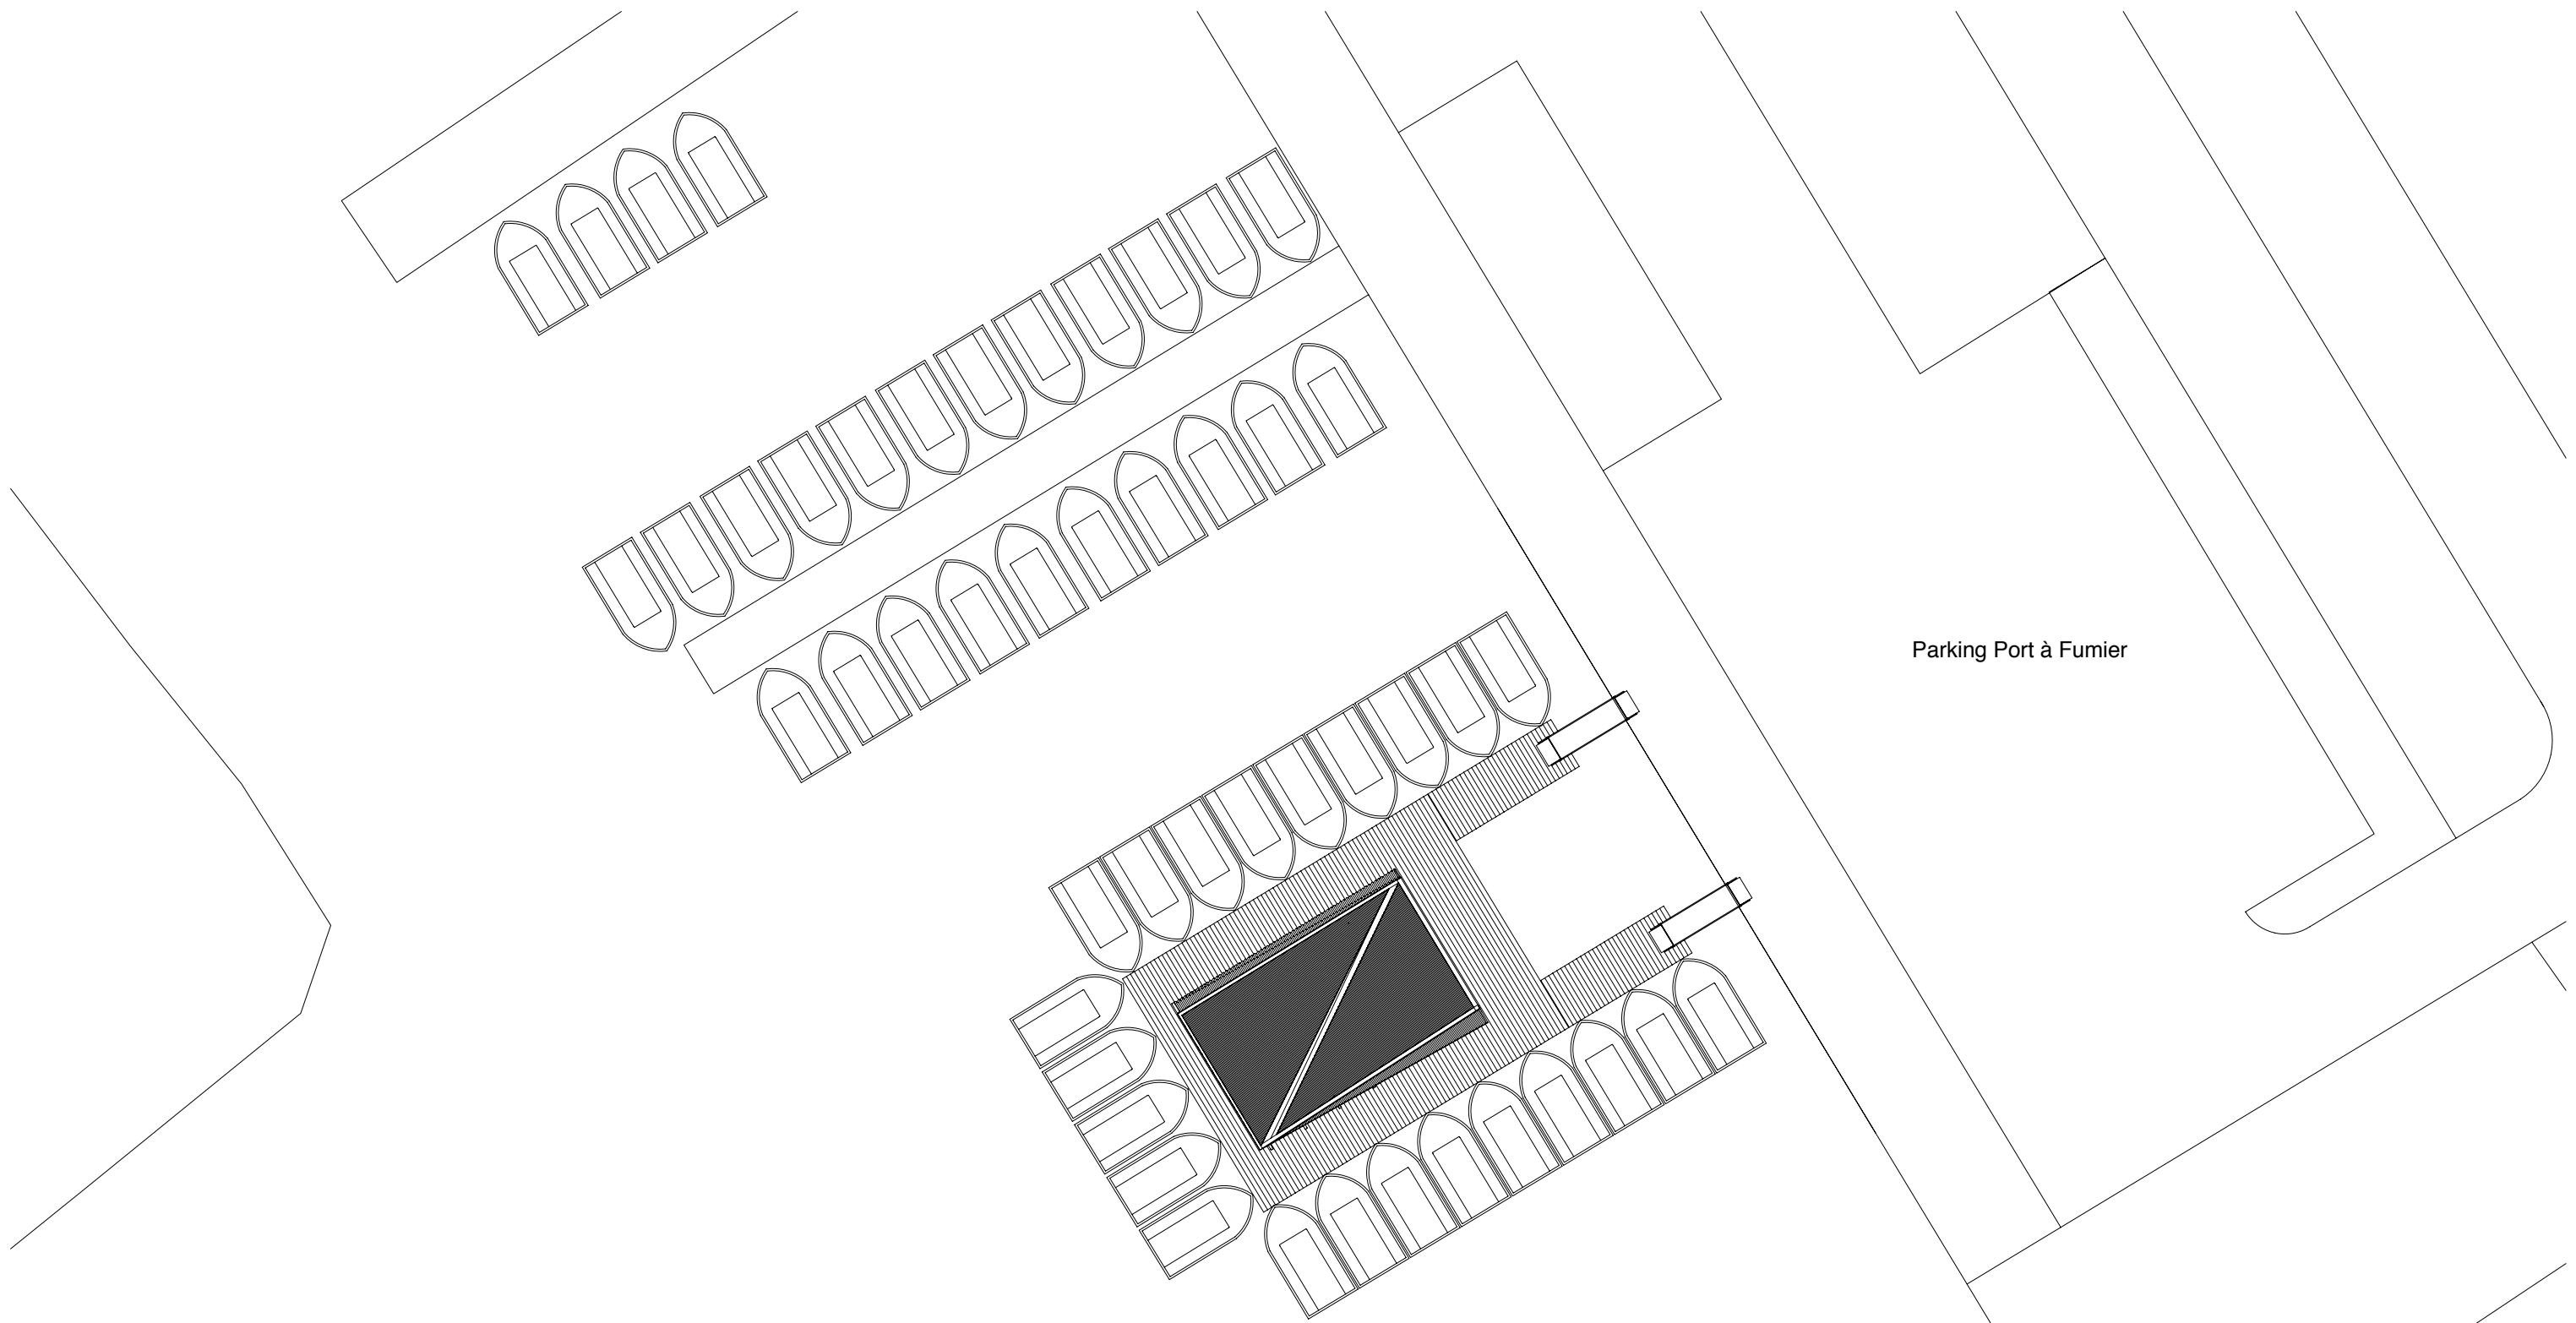


Parking Port à Fumier

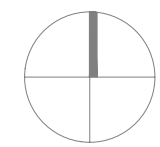

**Pavillon d'accueil flottant
festival Art, villes et Paysages**
Port à fumier
Camon

Plan de situation
Format A3
Echelle 1/200e
25.02.2020

Havresac SCRL
+ 32 (0) 479 27 08 82
denis.delpire@gmail.com

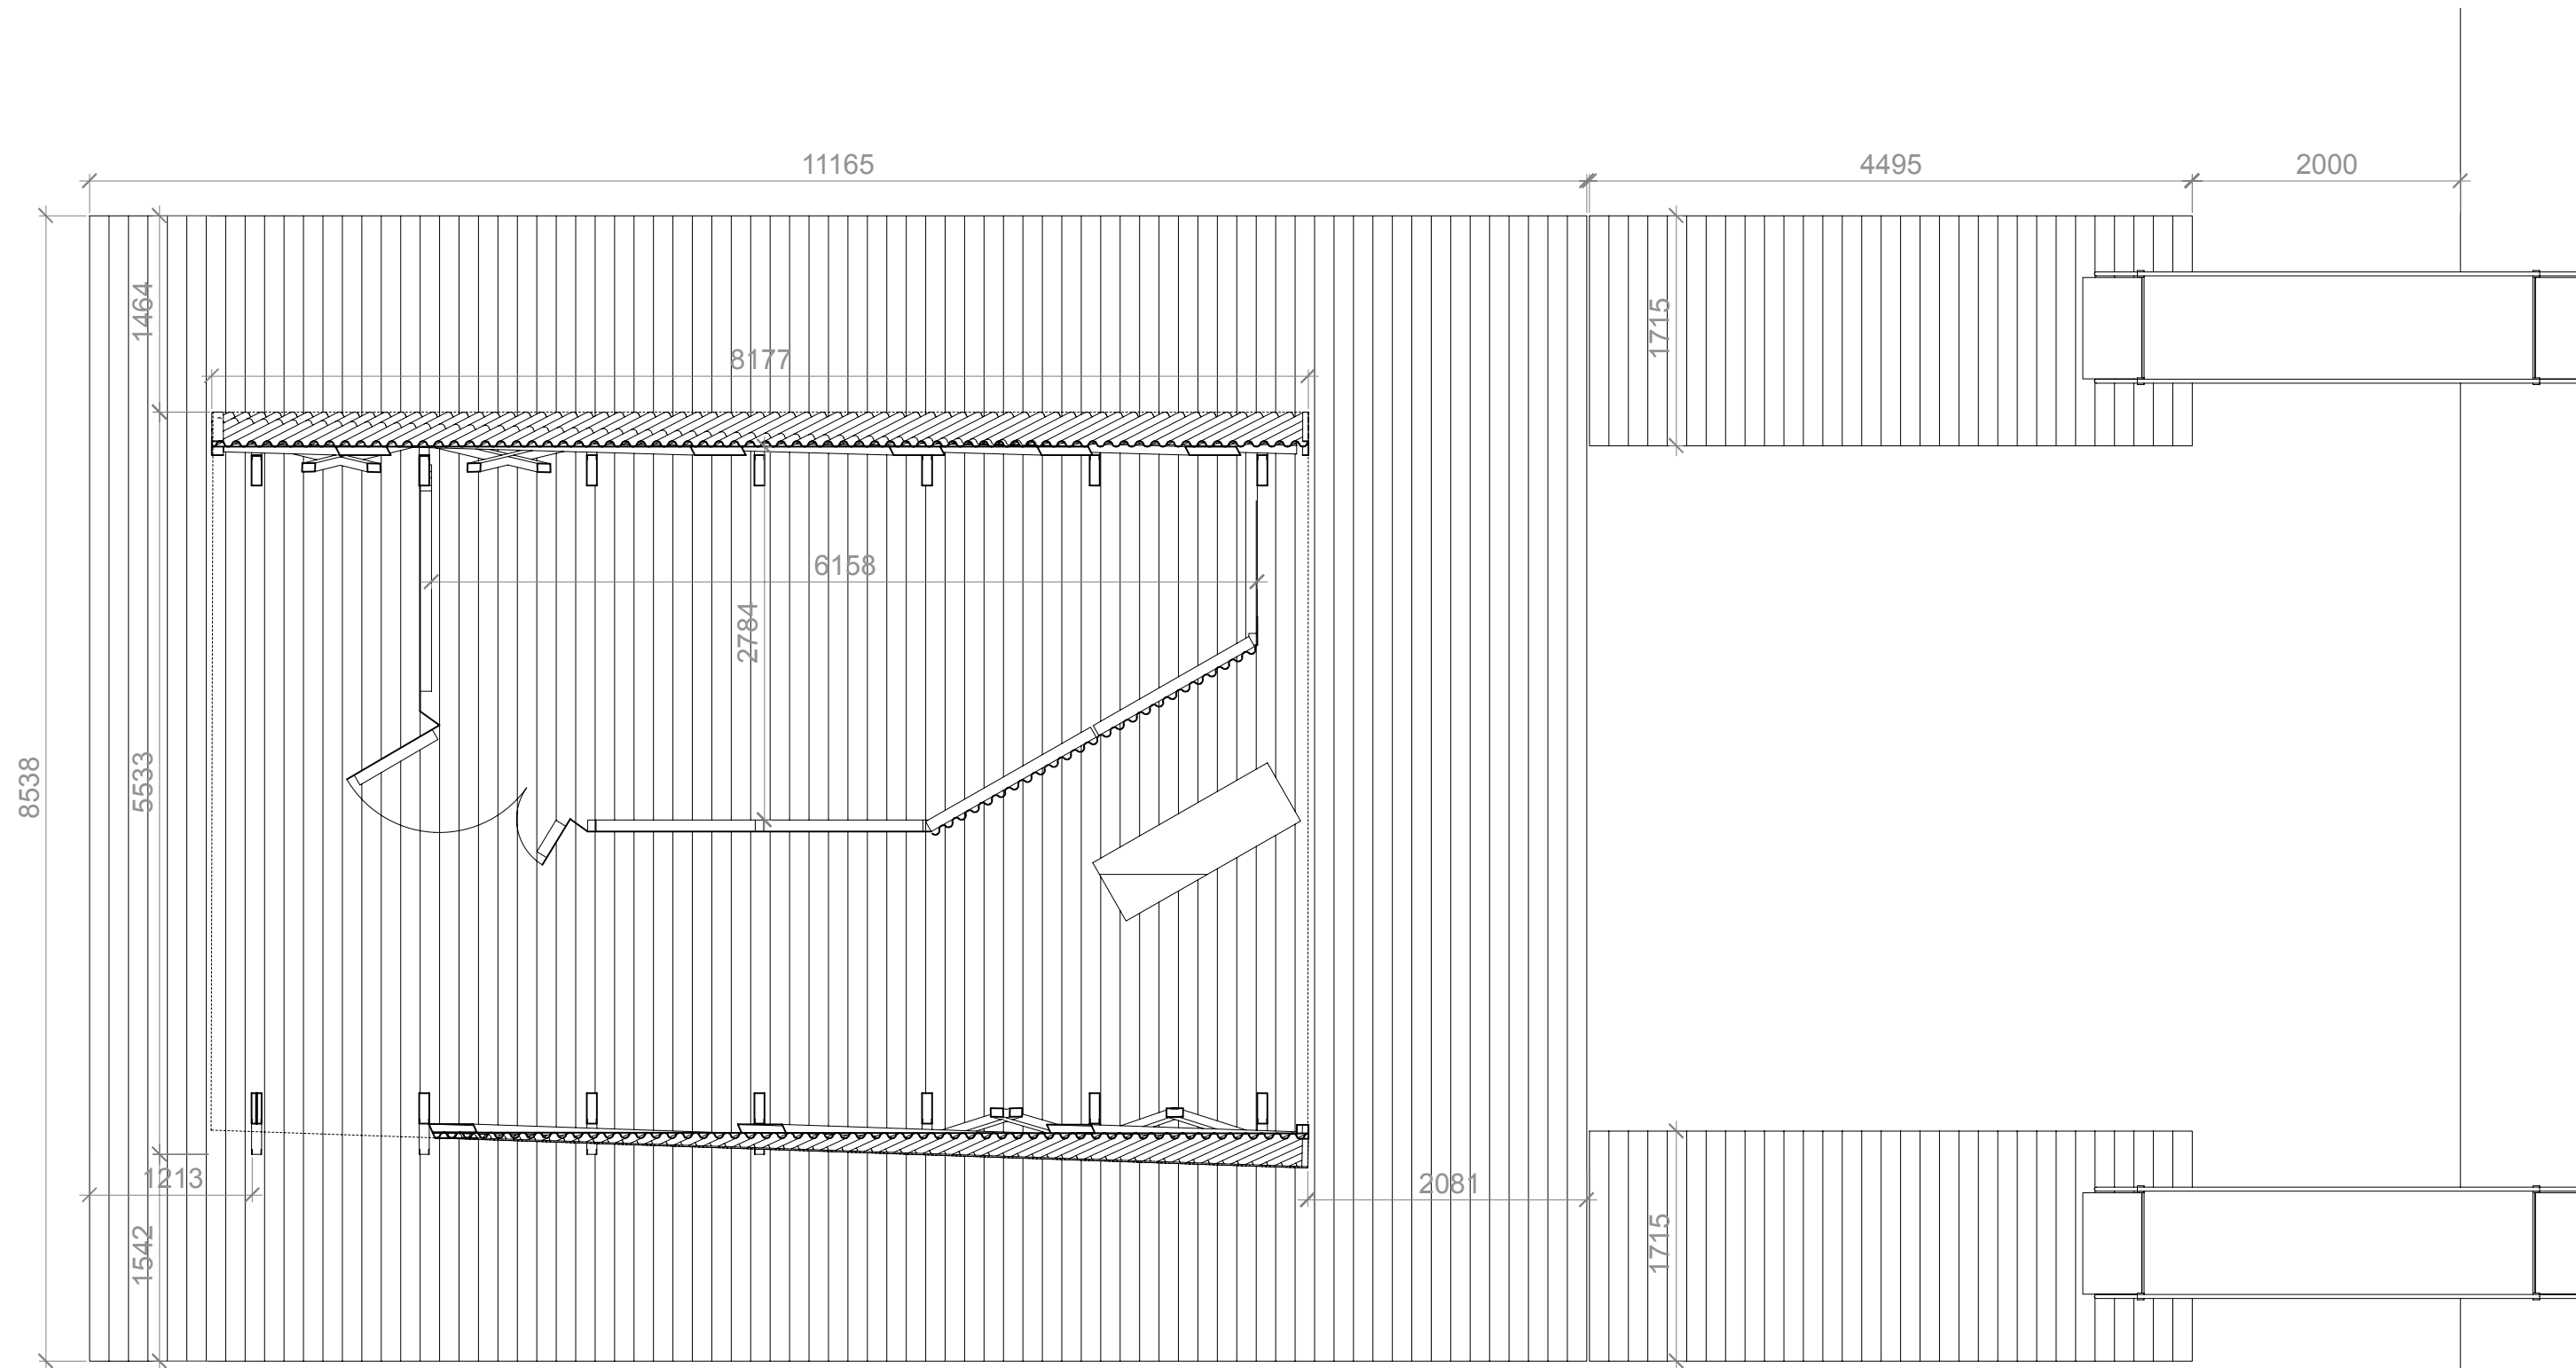

Pavillon d'accueil flottant
festival Art, villes et Paysages
 Port à fumier
 Camon

Plan masse
 Format A3
 Echelle 1/50e
 25.02.2020

Havresac SCRL
 + 32 (0) 479 27 08 82
 denis.delpire@gmail.com

