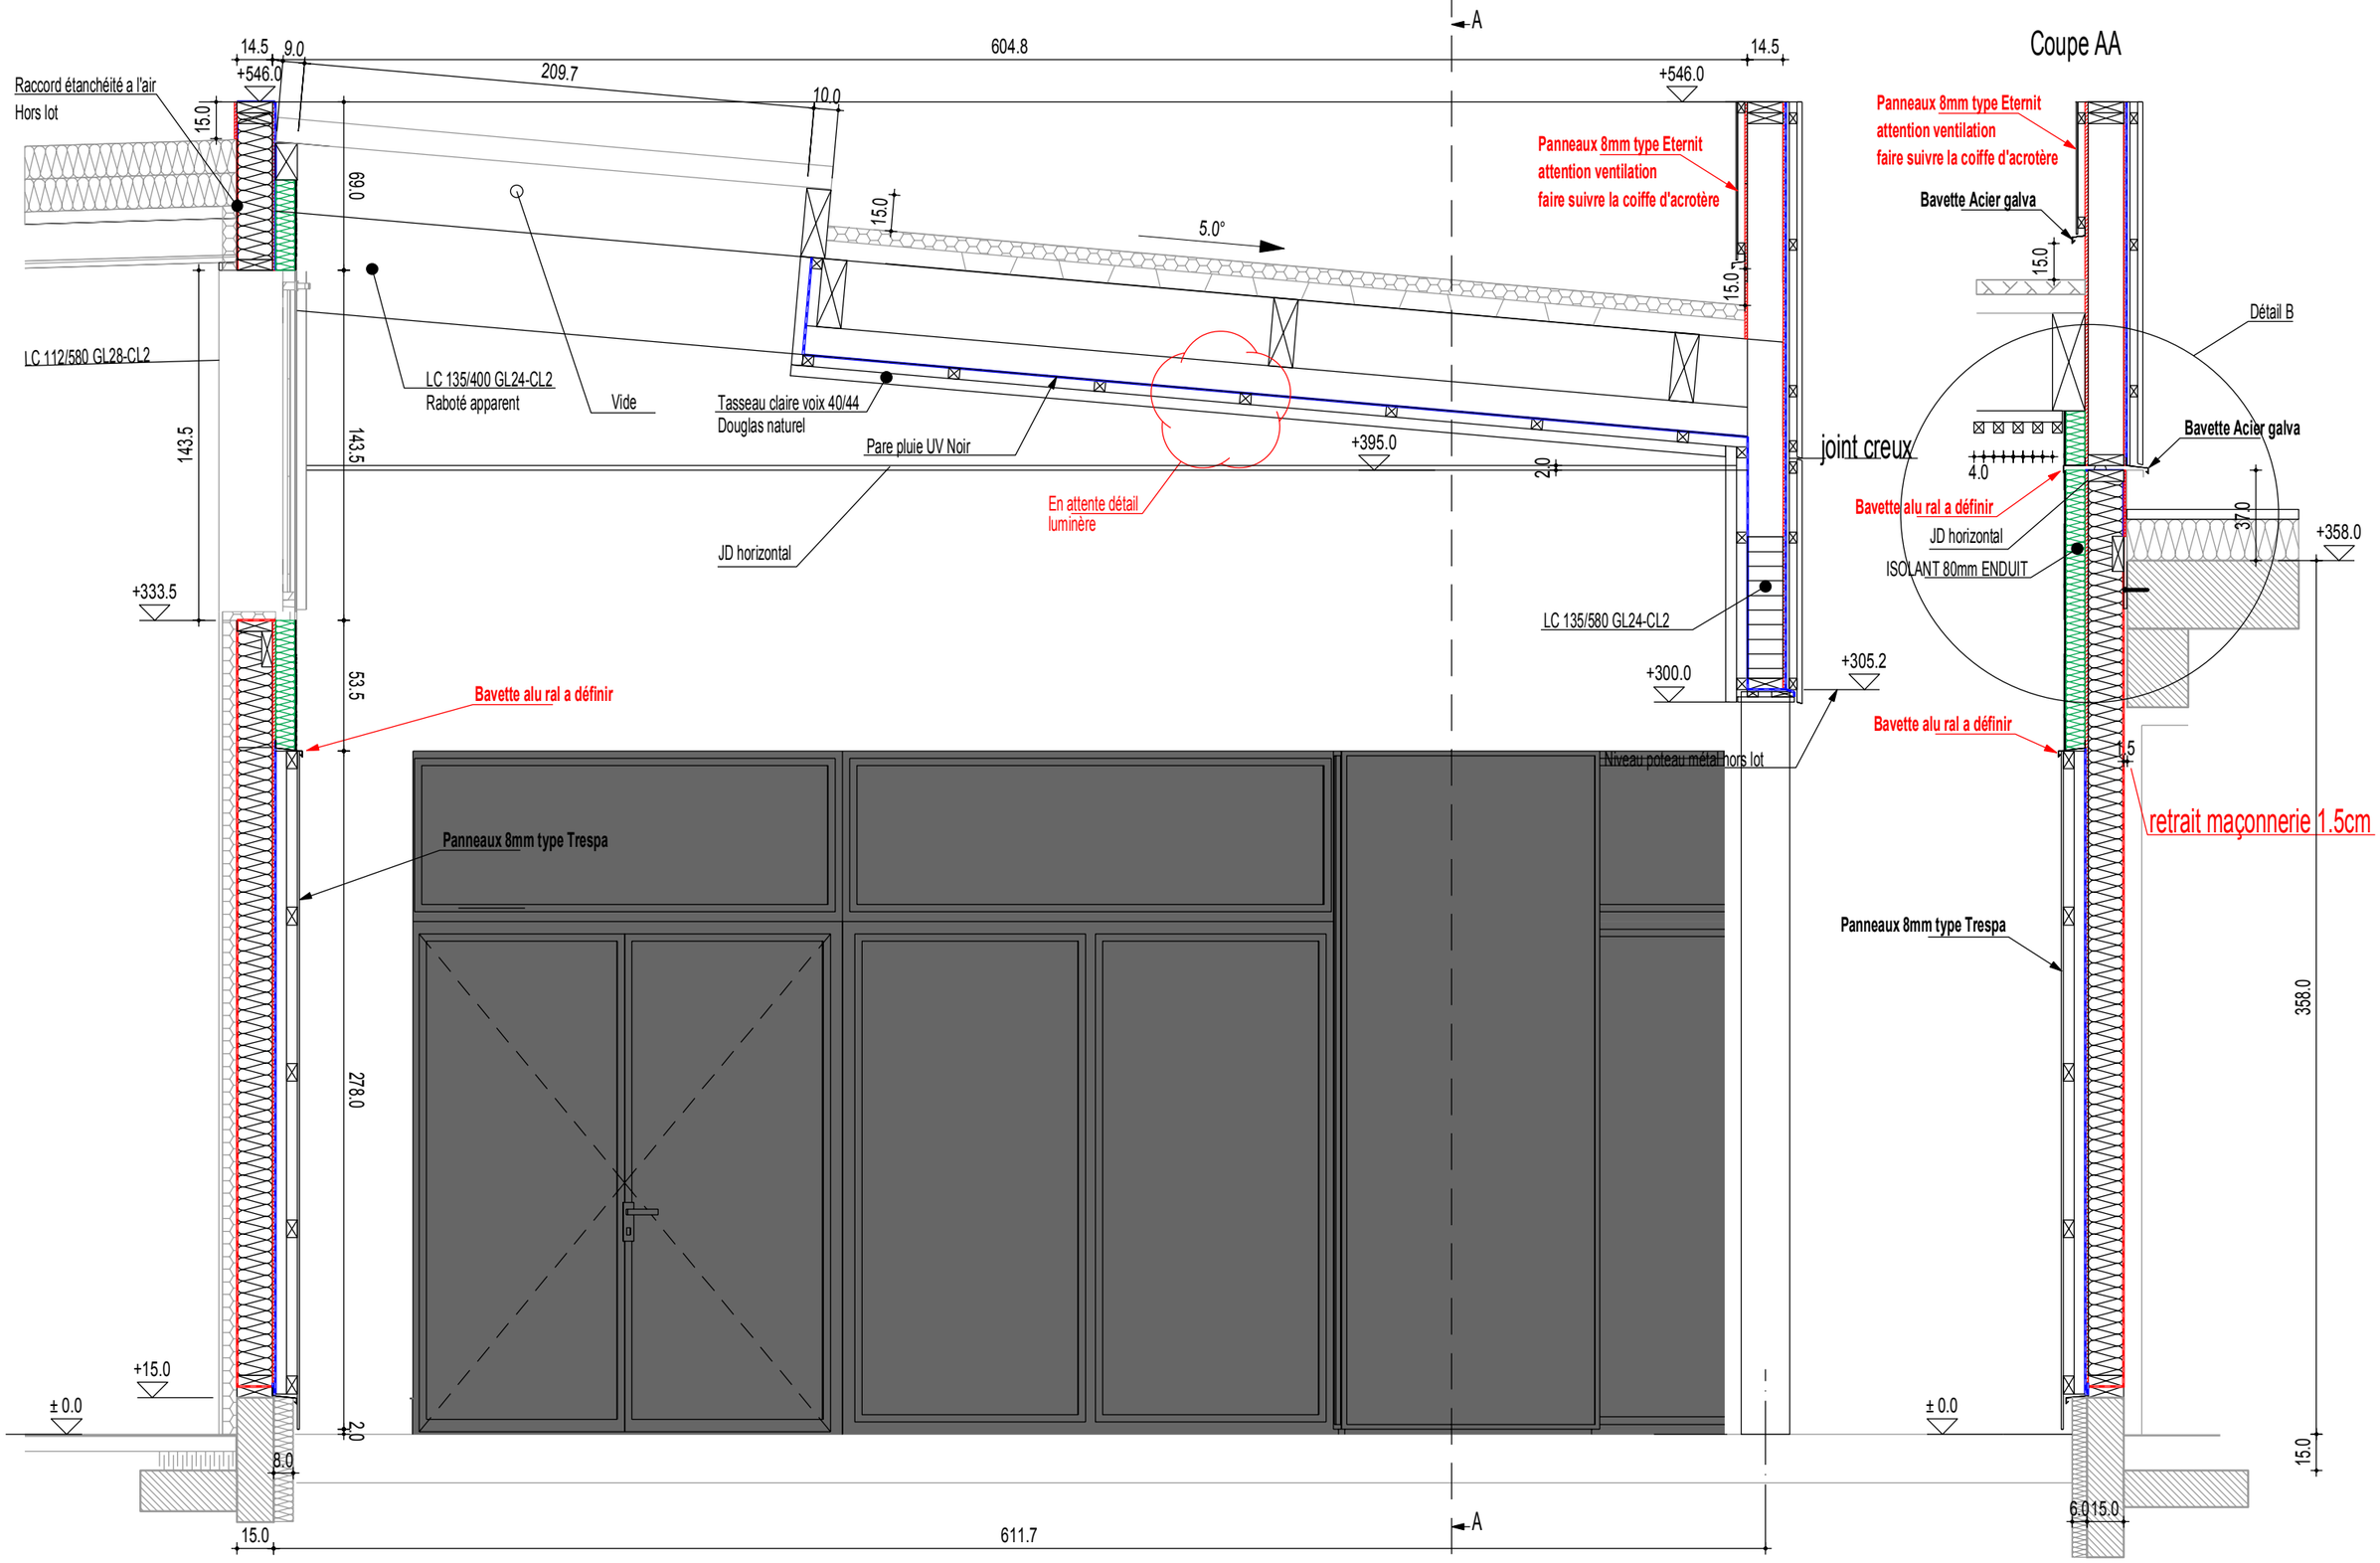

CHARPENTE CENOMANE
Z.A. Belle Croix
72510 Requeil

Tél : 02 43 46 45 99
FAX : 02 43 46 57 72
Email: thomas@charpente-cenomane.com
Internet: www.charpente-bois.com

CARNET DE DÉTAILS

Préau DCE=D7 - D17

A

Carnet 06 02 | Date: 12.04.2017 | Dessiné par : Thomas

Projet : CURIE/PASTEUR
Ville : Allonnes
Maitre d'ouvrage : Allonnes
Architecte : mM.Pommier

Echelle : 1 : 20