
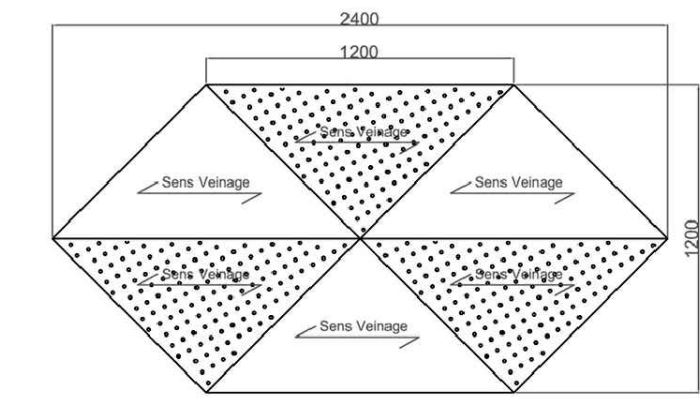
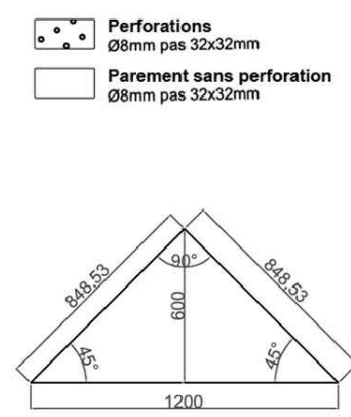


VUE EN ELEVATION DE L'HABILLAGE  
Echelle : 1/50e

- DETAIL D'UN MODULE**  
Hors échelle
- A** Mélaminé bois type «chêne clair» sans perforation
  - B** Mélaminé bois type «chêne clair» perforé
  - C** Mélaminé bois type «chêne myen» sans perforation
  - D** Mélaminé bois type «chêne moyen» perforé

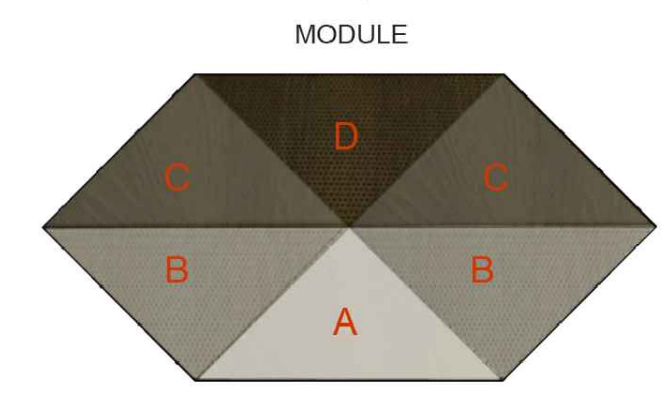

COMMUNAUTE DU PAYS DE VENDÔME  
BP 20107 Parc Ronsard  
41106 VENDOME CEDEX

Atelier 2A  
17 rue de la barillerie-72000 LE MANS  
T:02.43.87.00.04 - F:02.43.87.52.58 - contact@a2a-architectes.fr

CARNET DE DETAILS : HABILLAGE MURAL DE LA SALLE

EXTENSION DU MINOTAURE 1ère Phase

Alt suivie par :	A2A	1416	DCE	ARCHI	FA	-	-	-	17/04/15	-	1/50
Corrigé par :	Emetteur	Affaire	Phase	Lot	Type	Bâtiment	Zone	Niv. de réf.	Date	Indice	Folio