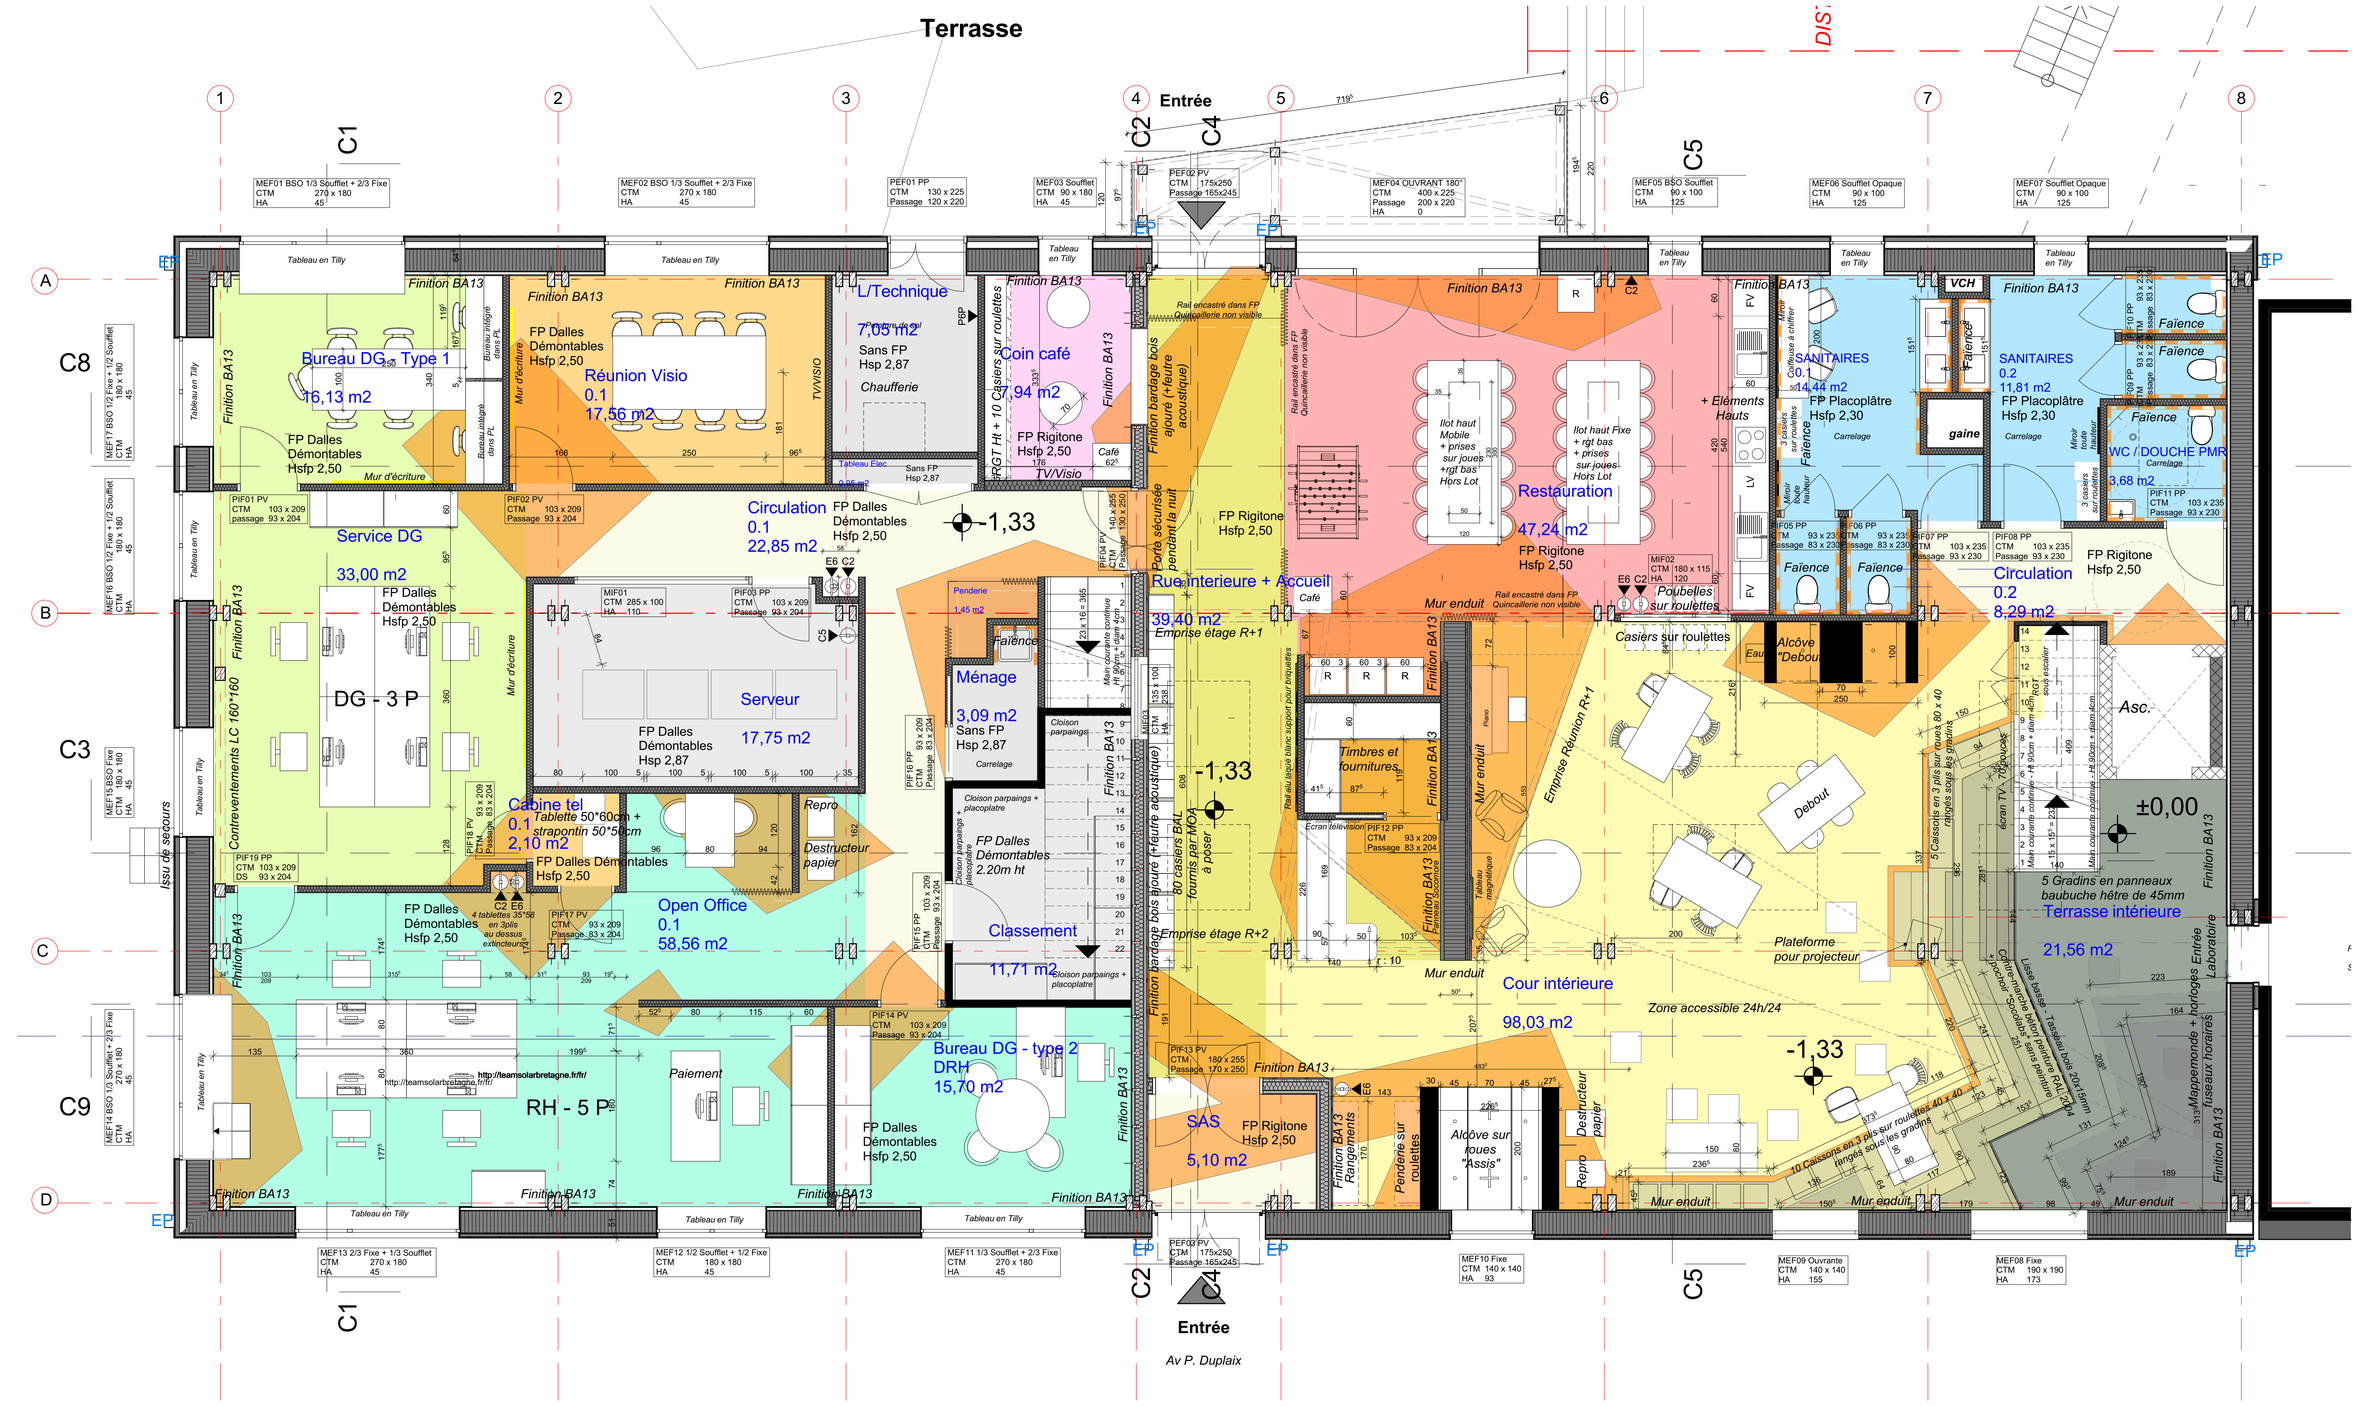

Mur écriture

RDC FUTUR
Niveau à **-1,33**

Plan RDC FUTUR extension
1/50 AI

MARCHES 03a

Echelle : 1:50

Date : 28/04/2017

10i2la Architecture
5 Place de la Mairie
35630 HEDE-BAZOUGES

09 53 23 07 67
architecte@10i2la.com

RCS Rennes 788 552 420
CNOA n°07 93 37 bre 01 684

http://www.10i2la.com