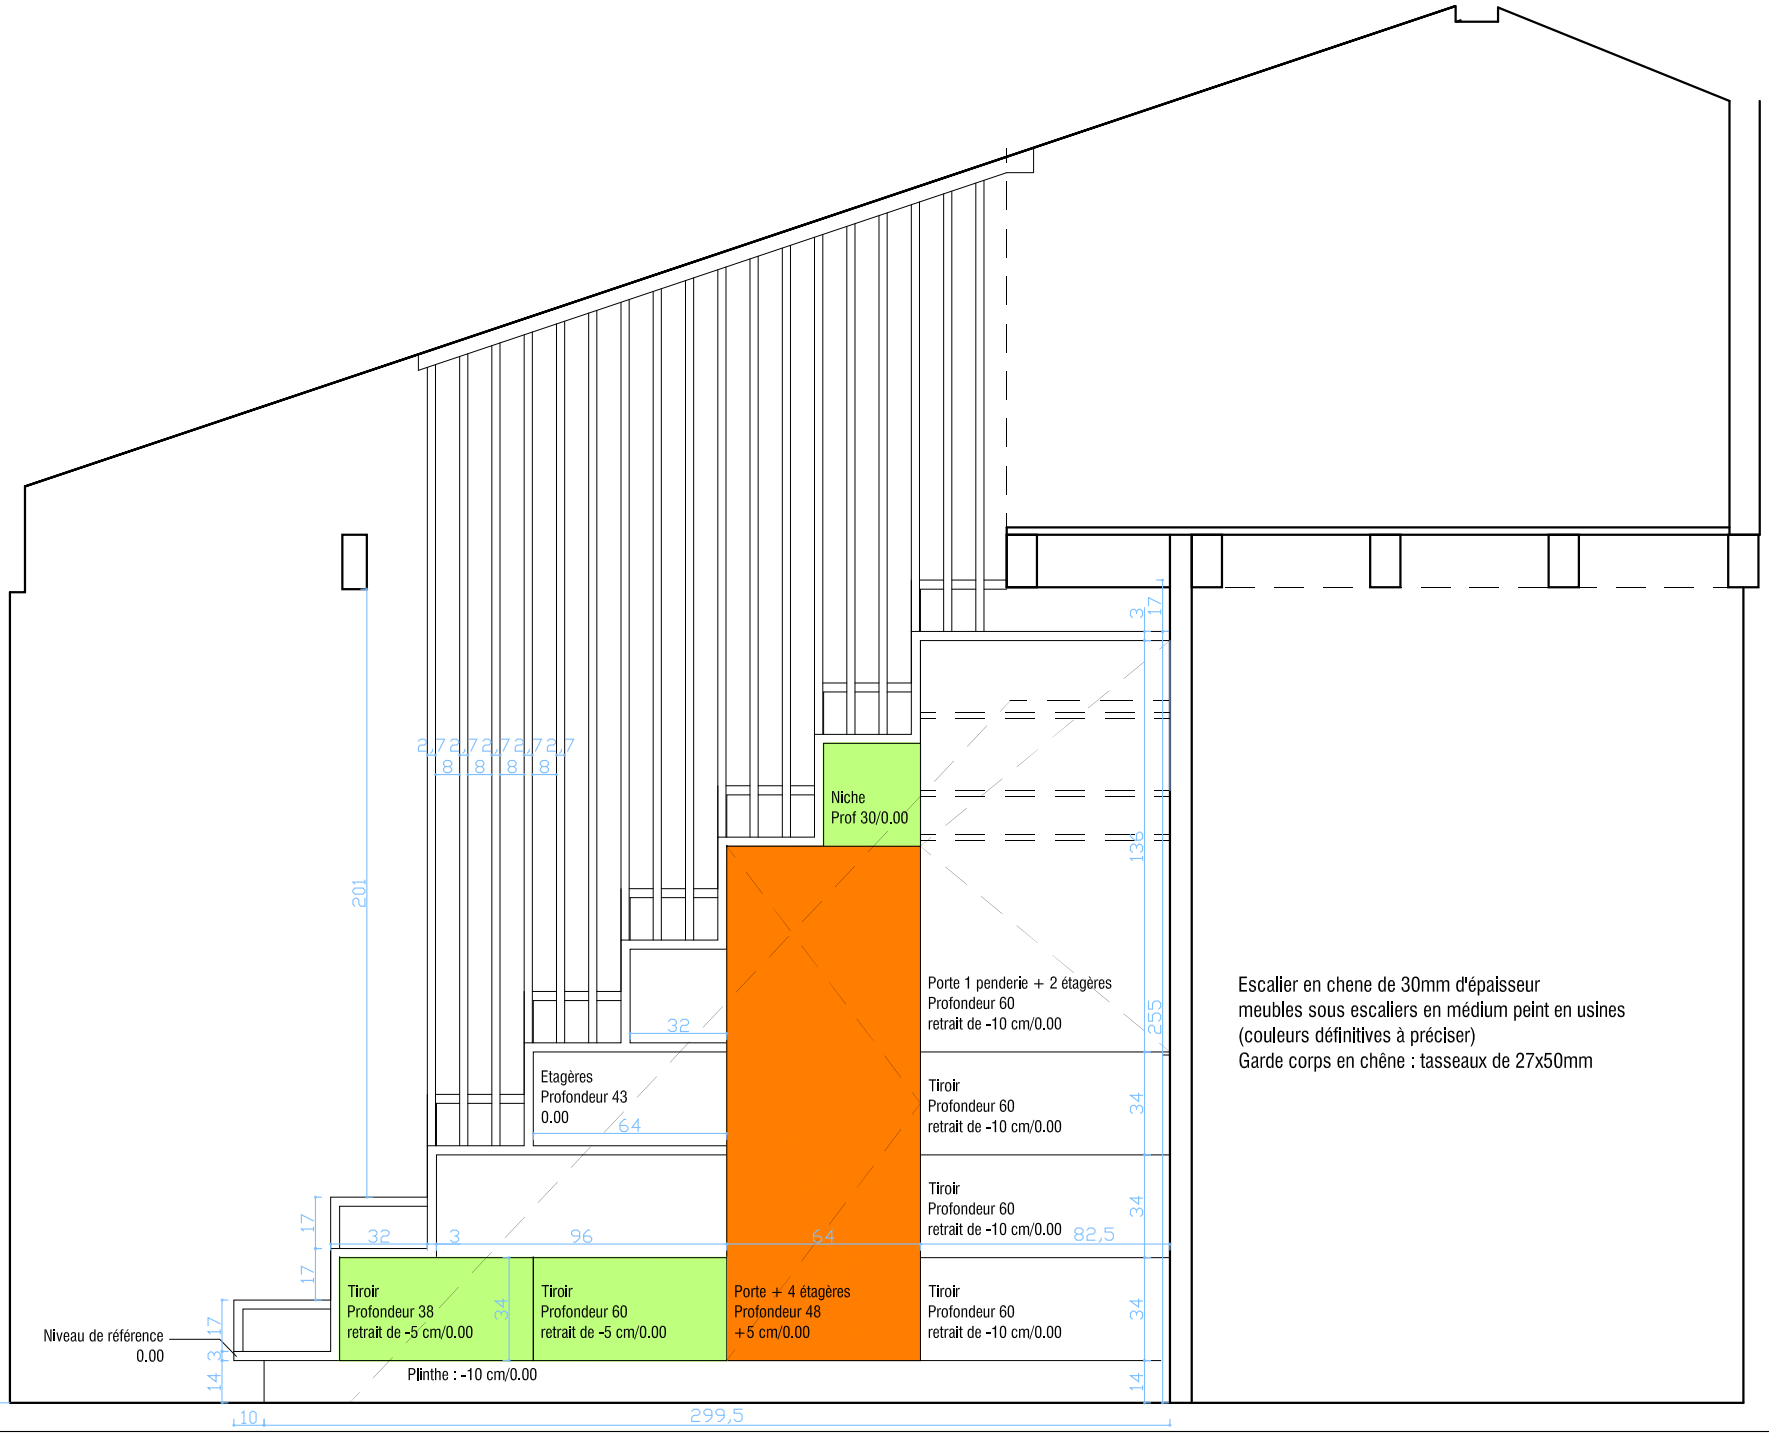
Niche
Prof 30/0.00
Porte 1 penderie + 2 étagères
Profondeur 60
retrait de -10 cm/0.00
Etagères
Profondeur 43
0.00
Tiroir
Profondeur 60
retrait de -10 cm/0.00
Tiroir
Profondeur 60
retrait de -10 cm/0.00
Tiroir
Profondeur 38
retrait de -5 cm/0.00
Tiroir
Profondeur 60
retrait de -5 cm/0.00
Porte + 4 étagères
Profondeur 48
+5 cm/0.00
Tiroir
Profondeur 60
retrait de -10 cm/0.00
Niveau de référence
0.00
Plinthe : -10 cm/0.00
Escalier en chene de 30mm d'épaisseur
meubles sous escaliers en médium peint en usines
(couleurs définitives à préciser)
Garde corps en chêne : tasseaux de 27x50mm
299,5
201
255
136
82,5