

Sell - Mandataire pour la communauté
d'agglomération du grand Guéret
31 avenue Baudin
BP89923
87039 Limoges Cedex

Quincallerie
numérique
avenue Charles de Gaulle
23 000 Guéret

échelle 1/100

format papier A3

n° de Plan 200

indice 0

date 5 février 2018

dossier 099

emplacement

C:\Users\Alexandra.Drobox (accoumeu)\Dossier de
Requête concourant (03 - Projet (099 - Chantier de
numérique (03) PRO 099 - Salle d'attente PRO)img

phase PRO

50 rue Elisée Reclus
87 000 Limoges
tel : 05 55 32 63 50
contact@oekoumeu.eu

CITE 4


BET Fluides

IZITTEC

BET Structure

ACOUSTICDIA

BET acoustique

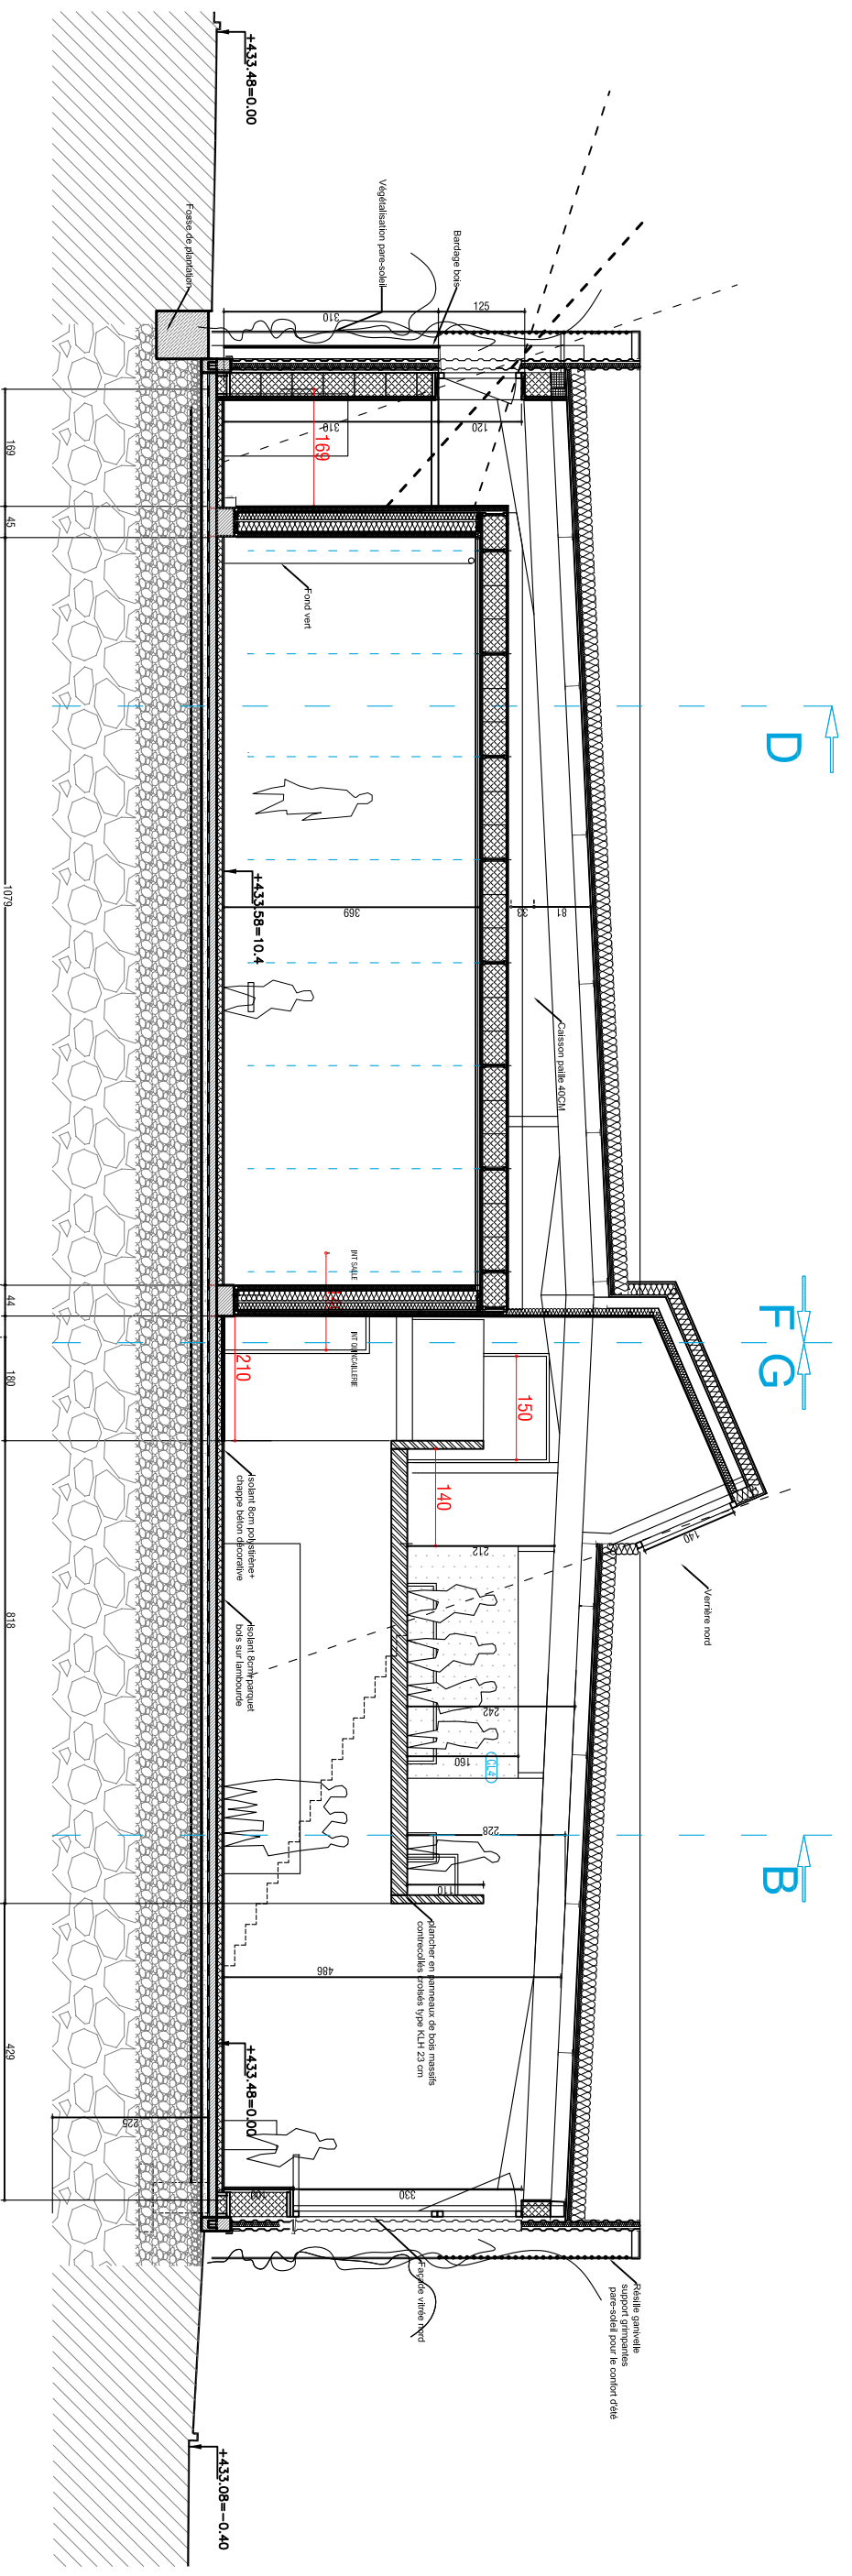

coupe AA

échelle 1/100

format papier A3

n° de Plan 200

indice 0

date 5 février 2018

dossier 099

emplacement

C:\Users\Alexandra.Drobox (accoumeu)\Dossier de
Requête concourant (03 - Projet (099 - Chantier de
numérique (03) PRO 099 - Salle d'attente PRO)img

phase PRO

50 rue Elisée Reclus
87 000 Limoges
tel : 05 55 32 63 50
contact@oekoumeu.eu

CITE 4

BET Fluides

IZITTEC

BET Structure

ACOUSTICDIA

BET acoustique

COUPE A-A

SALLE SPECTACLE VIVANT-CONFERENCE

PROJET

ACCUEIL MUTUALISE

COWORKING