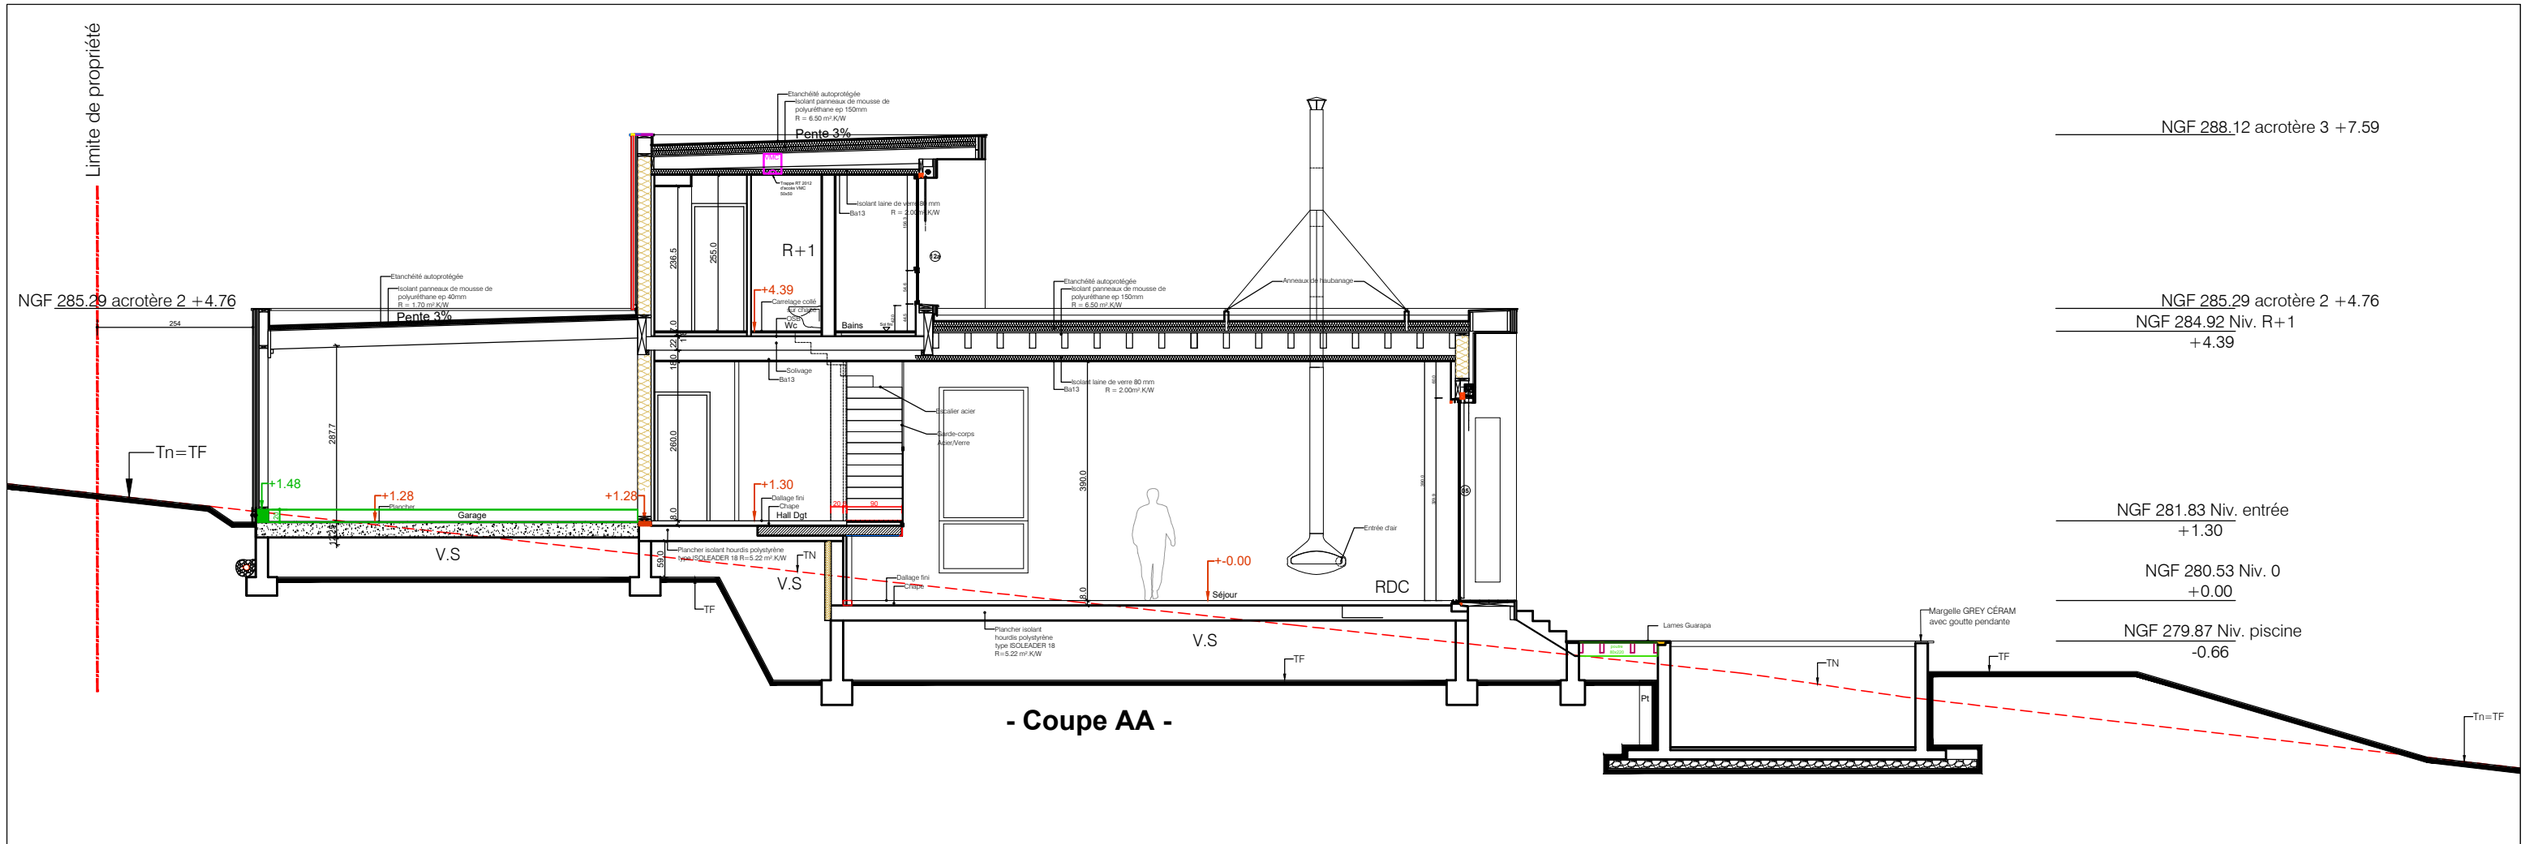

- Coupe AA -

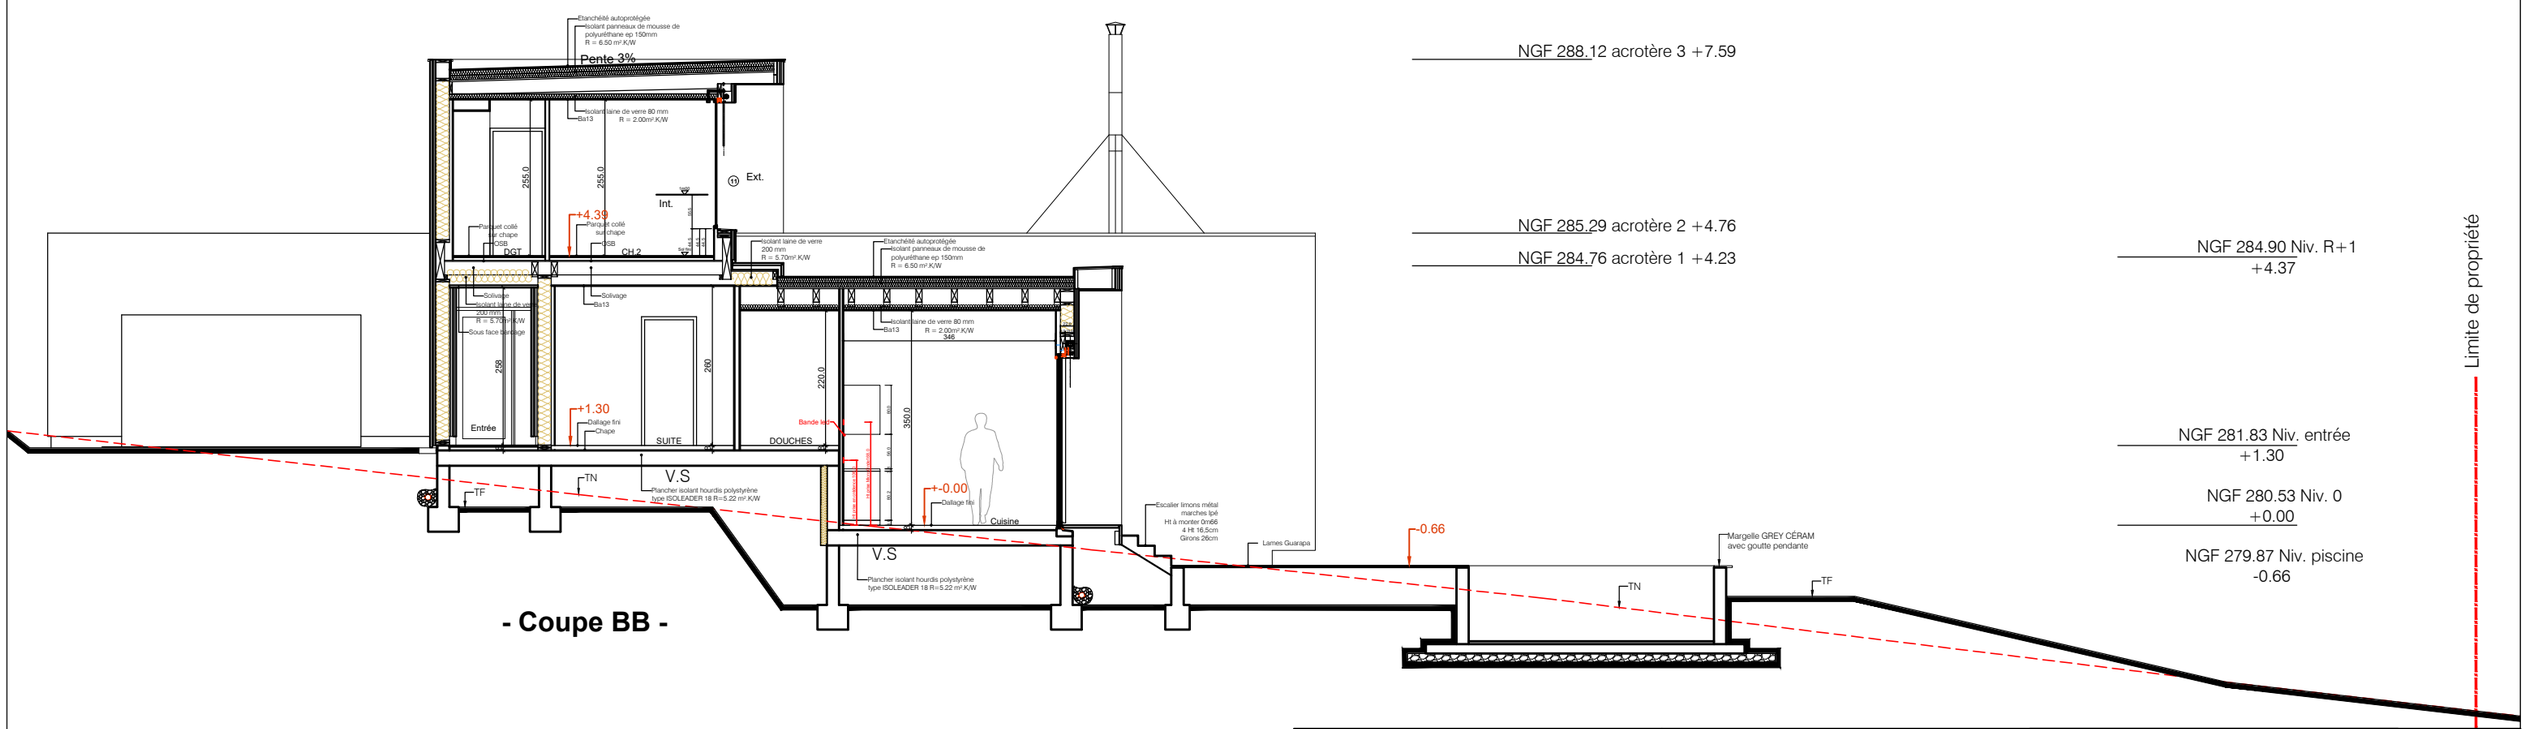

- Coupe BB -

James BANSAC Architecte D.P.L.G.
2507 Avenue de l'Europe 69 140 Rillieux-la-Pape
www.james-bansac.com
Tel : 04 27 44 15 51 Courriel : james.bansac@neuf.fr

Maison individuelle
Chemin des Balmes
69 110 st Foy-Lès-Lyon

- PROJET -
Coupe AA - BB
Ech : 1/100°

Coupe AA/BB