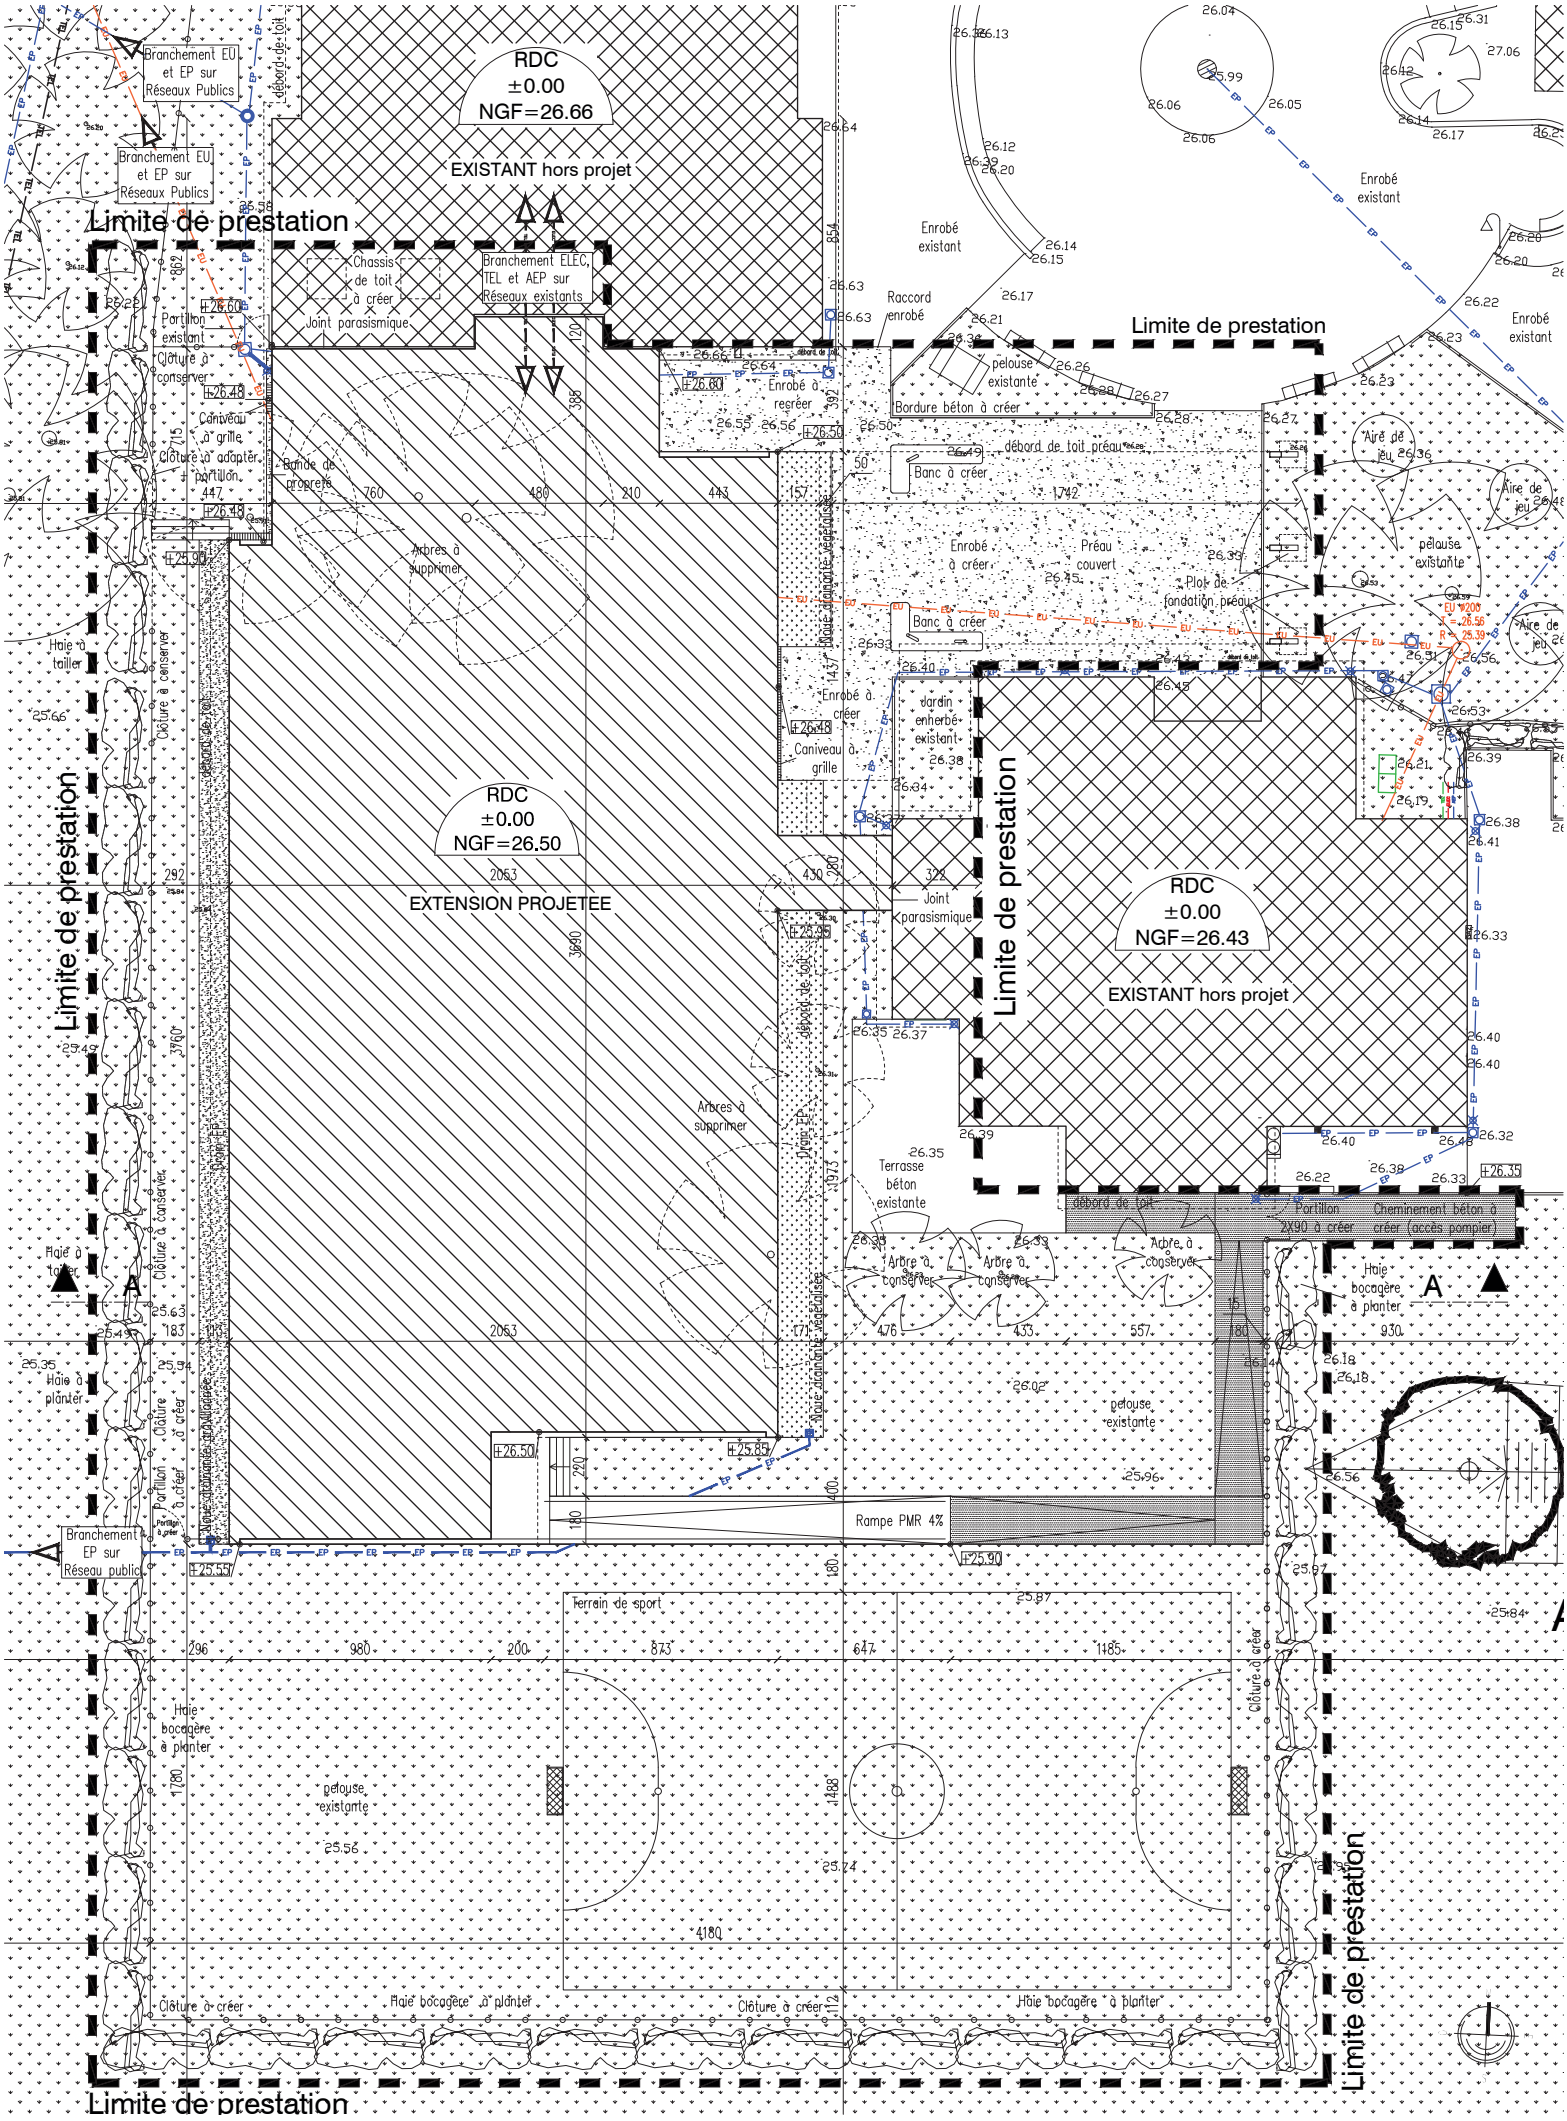

MAGMA architecture	**Extension de l'école maternelle Brocéliande** Avenue de Brocéliande - 35131 Chartres de Bretagne Maître d'Ouvrage : Mairie de Chartres de B.	27/03/2017 ech : 1/200	PC ref: 16 13	**Plan de Masse**	PC 2b