


Sortie Voie Rapide D137

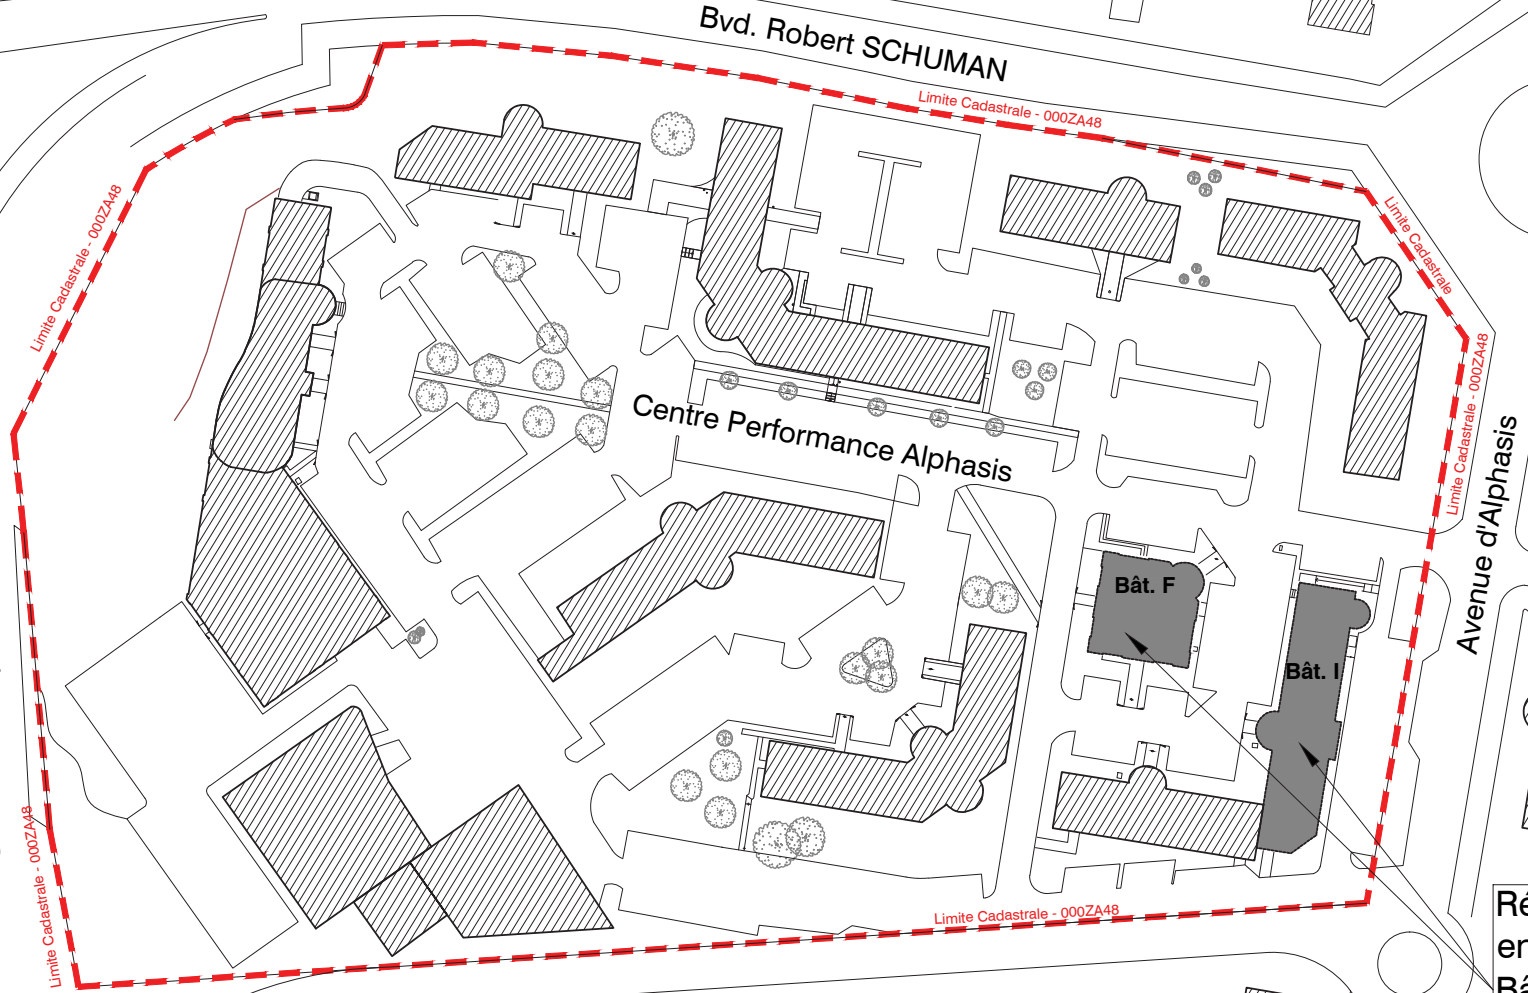

Limite Cadastrale - 000ZA48

Bvd. Robert SCHUMAN

Limite Cadastrale - 000ZA48

Centre Performance Alphasis

Avenue d'Alphasis

Limite Cadastrale - 000ZA48

Limite Cadastrale - 000ZA48

Limite Cadastrale - 000ZA48

Limite Cadastrale - 000ZA48

Bât. F

Bât. I

Rénovation Thermique
en Façades et Toiture
Bâtiment F et I

