DESSIN

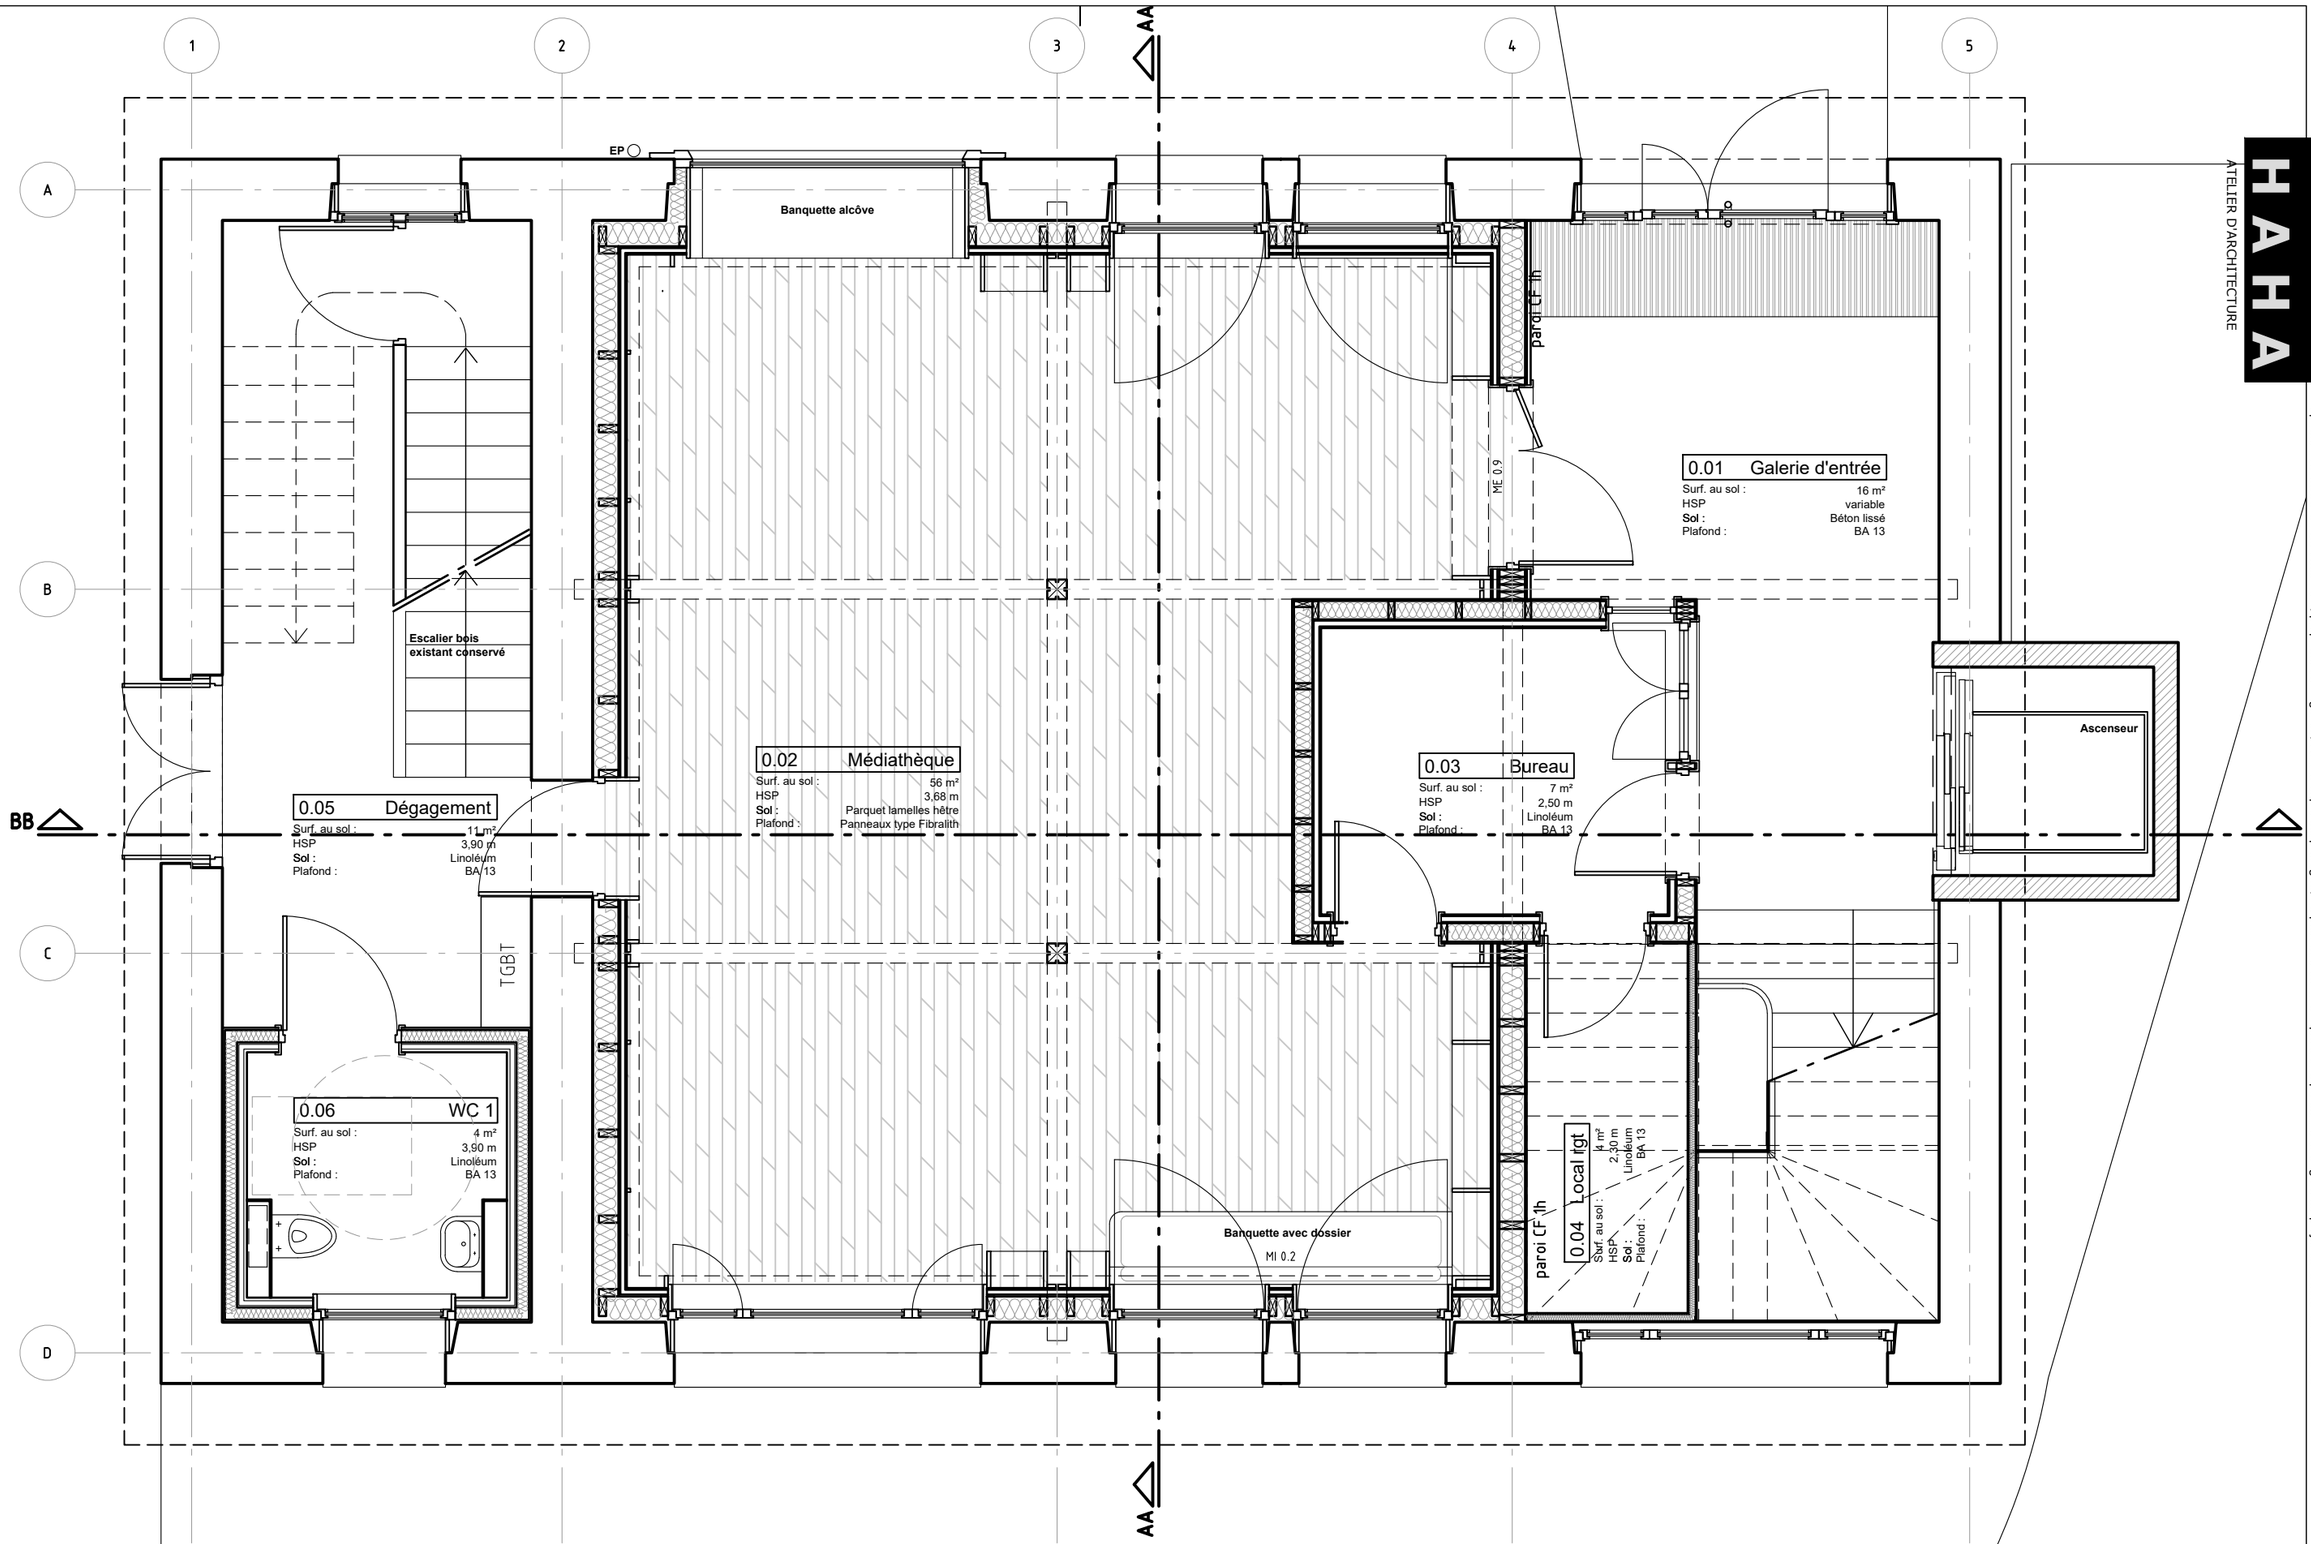

HAHA
ATELIER D'ARCHITECTURE

Propriété intellectuelle : Ce document, propriété de l'Agence, dont la copie est protégée, ne peut être communiqué à une personne étrangère au projet sans autorisation écrite

N° aff. Titre :
255 ARCHES Centre Socio Culturel

CP : Ville :
88380 ARCHES

Dessiné par :

Echelle :
1/50

Date :
13/02/21

PLAN RDC PROJET

PRO

00.13

DESIGNATION :

PHASE :

N° :

Mairie de Arches

Hôtel de Ville
2 Rue de la Mairie
88380Arches

03 29 32 72 18

maire-arches@wanadoo.fr