


ETAT EXISTANT
Axonométrie ouest
R+1

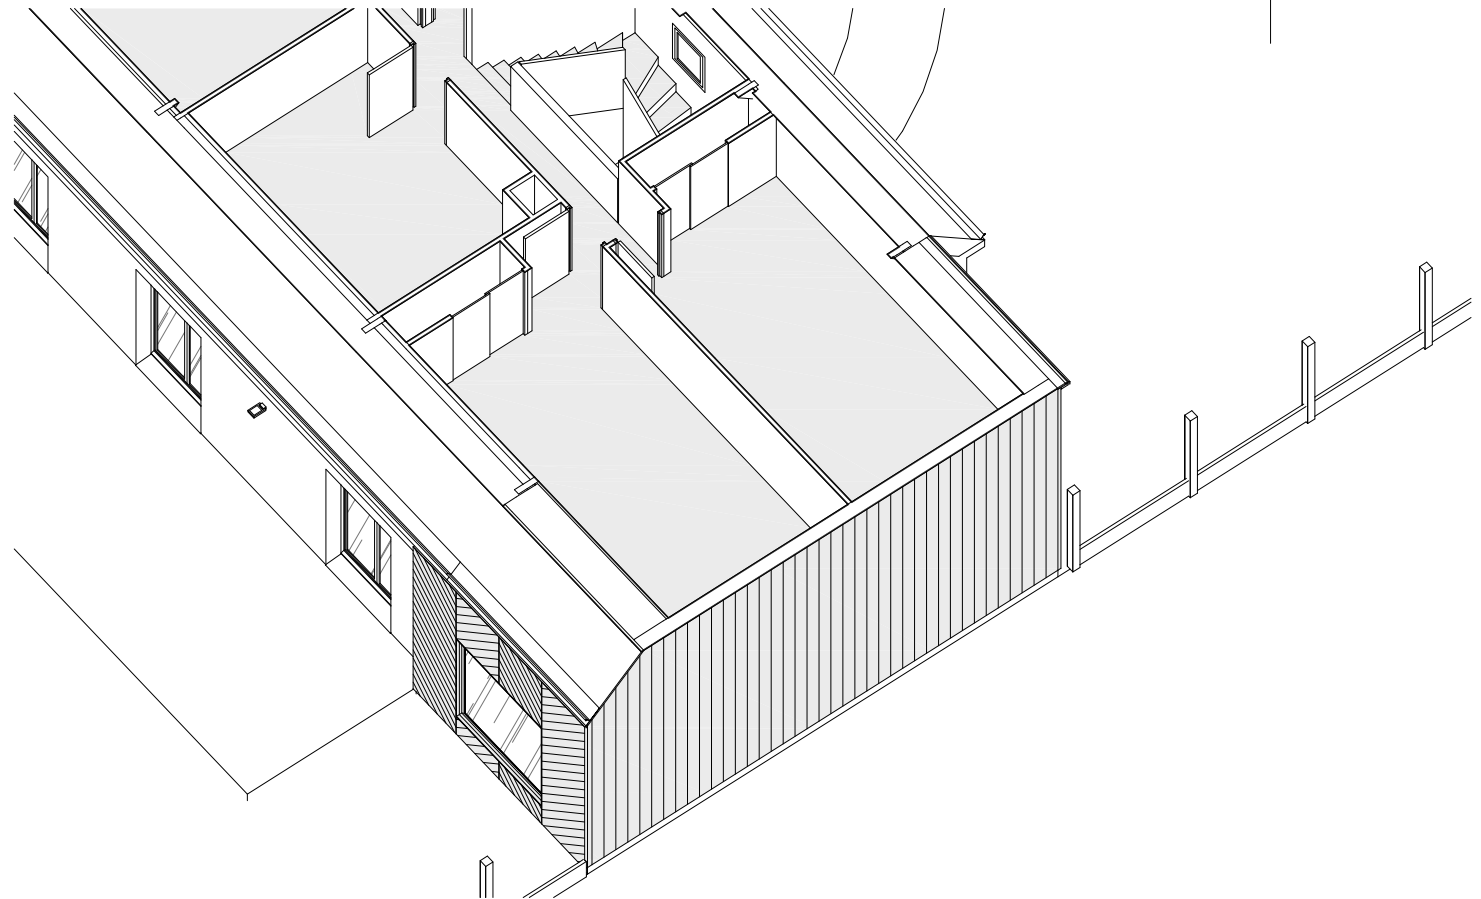

ETAT PROJETE
Axonométrie ouest
R+1