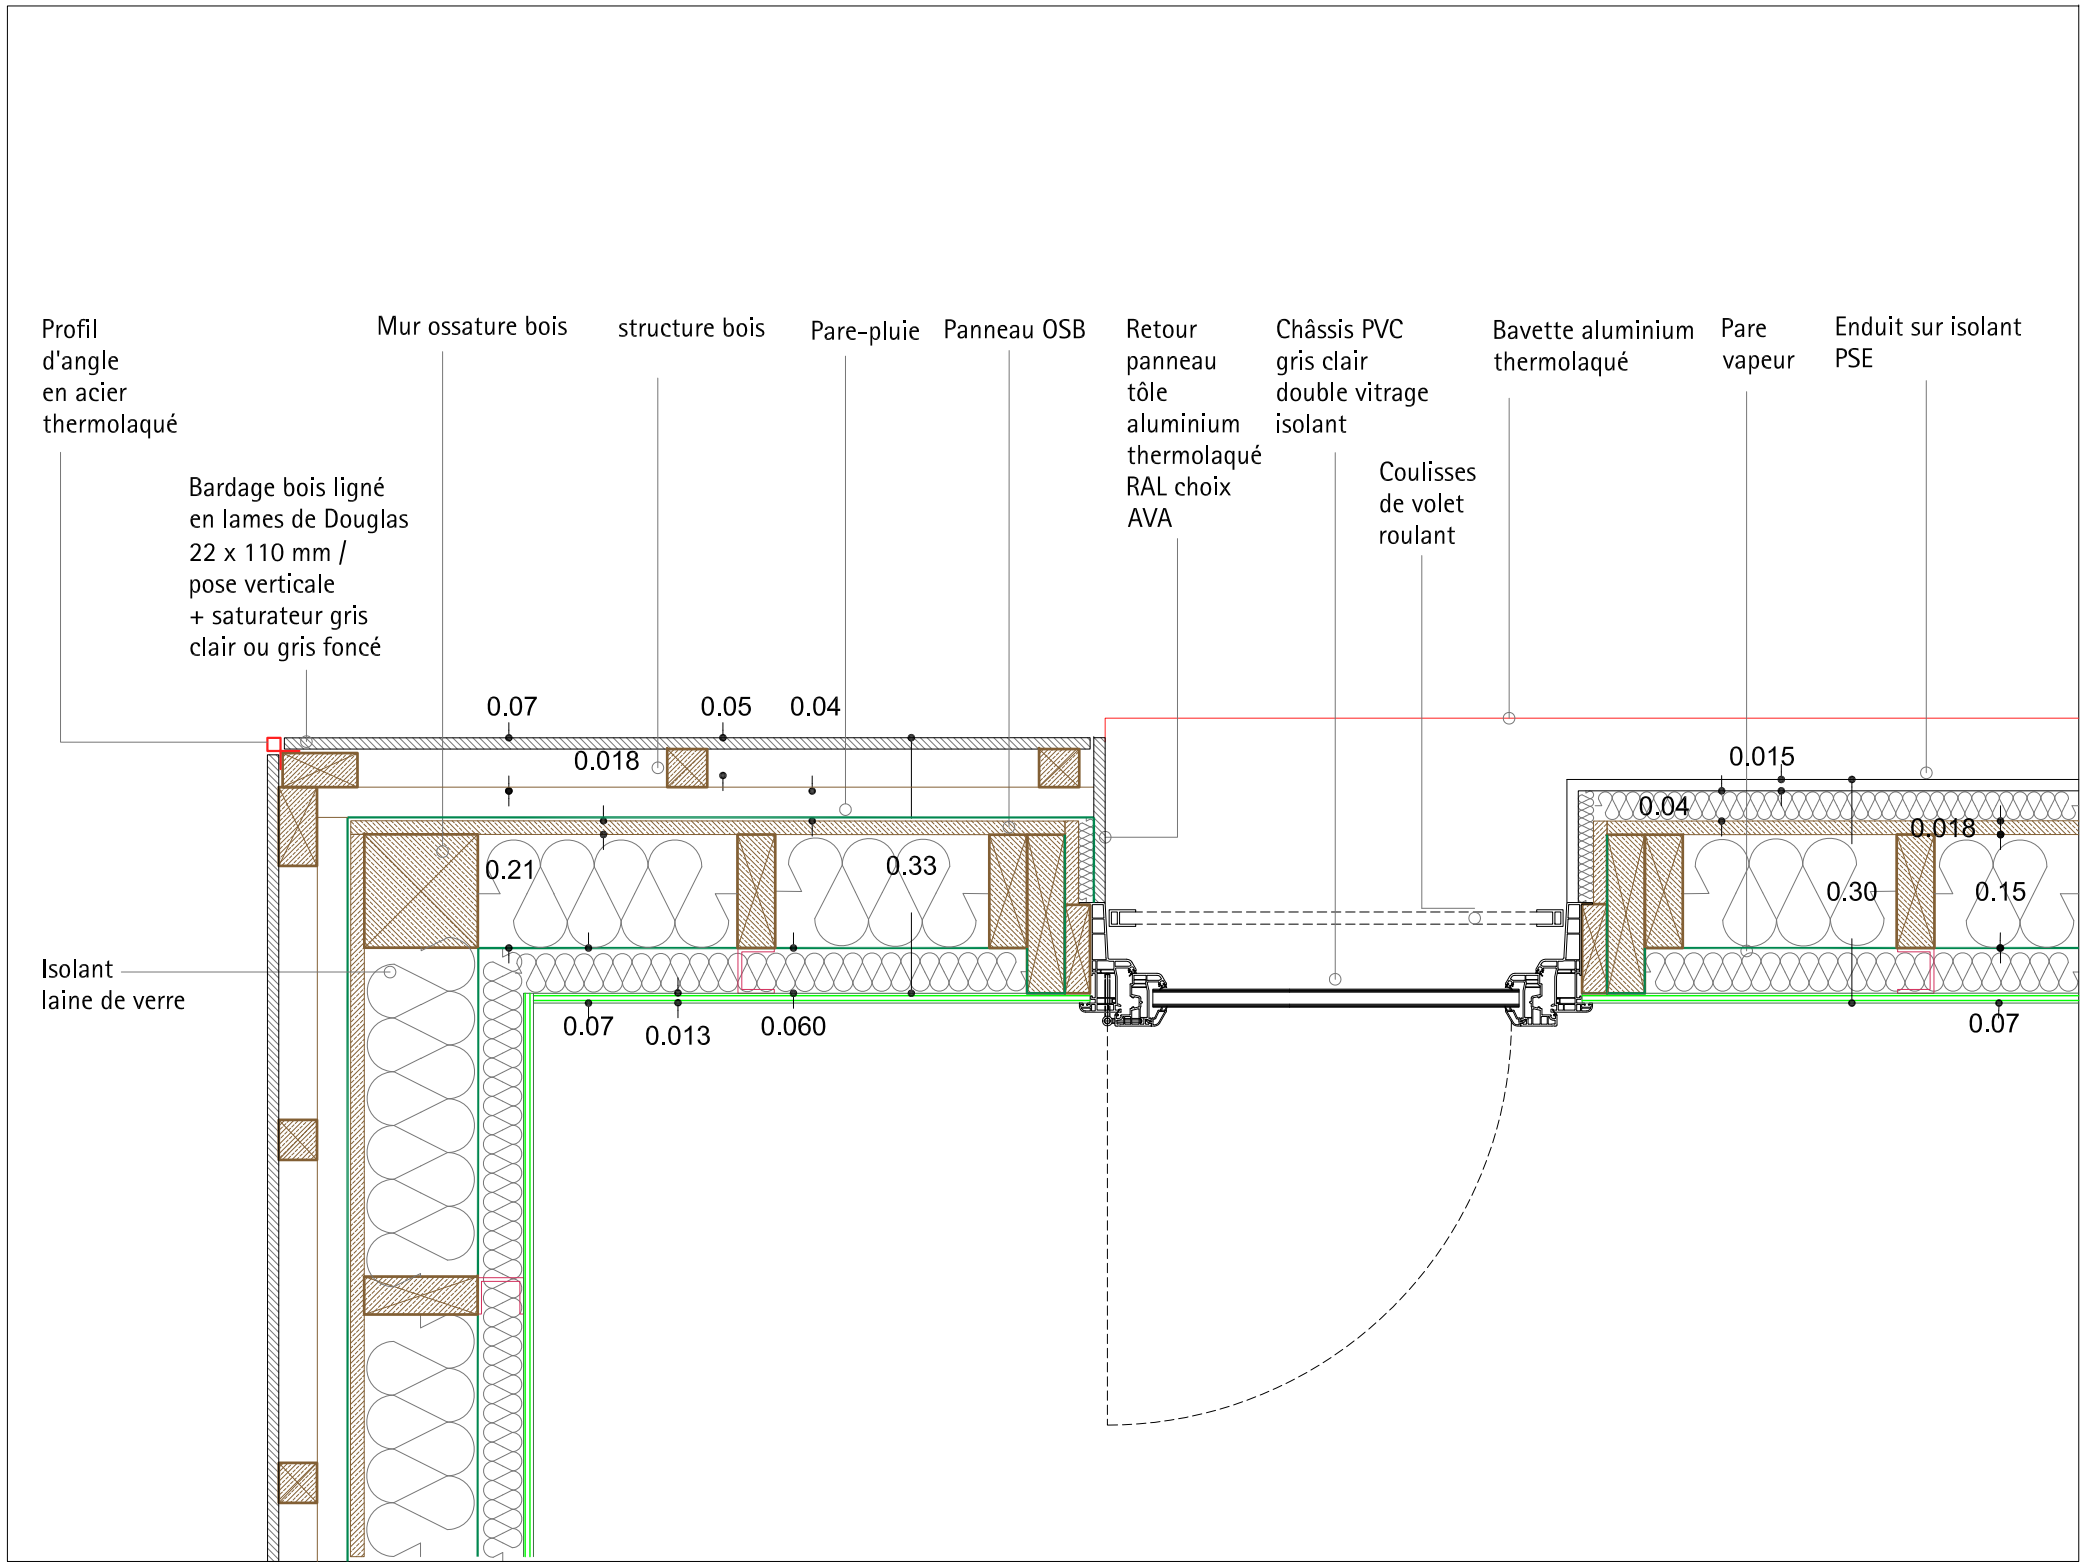

Détails châssis isolé - Plan de coupe **1/10**