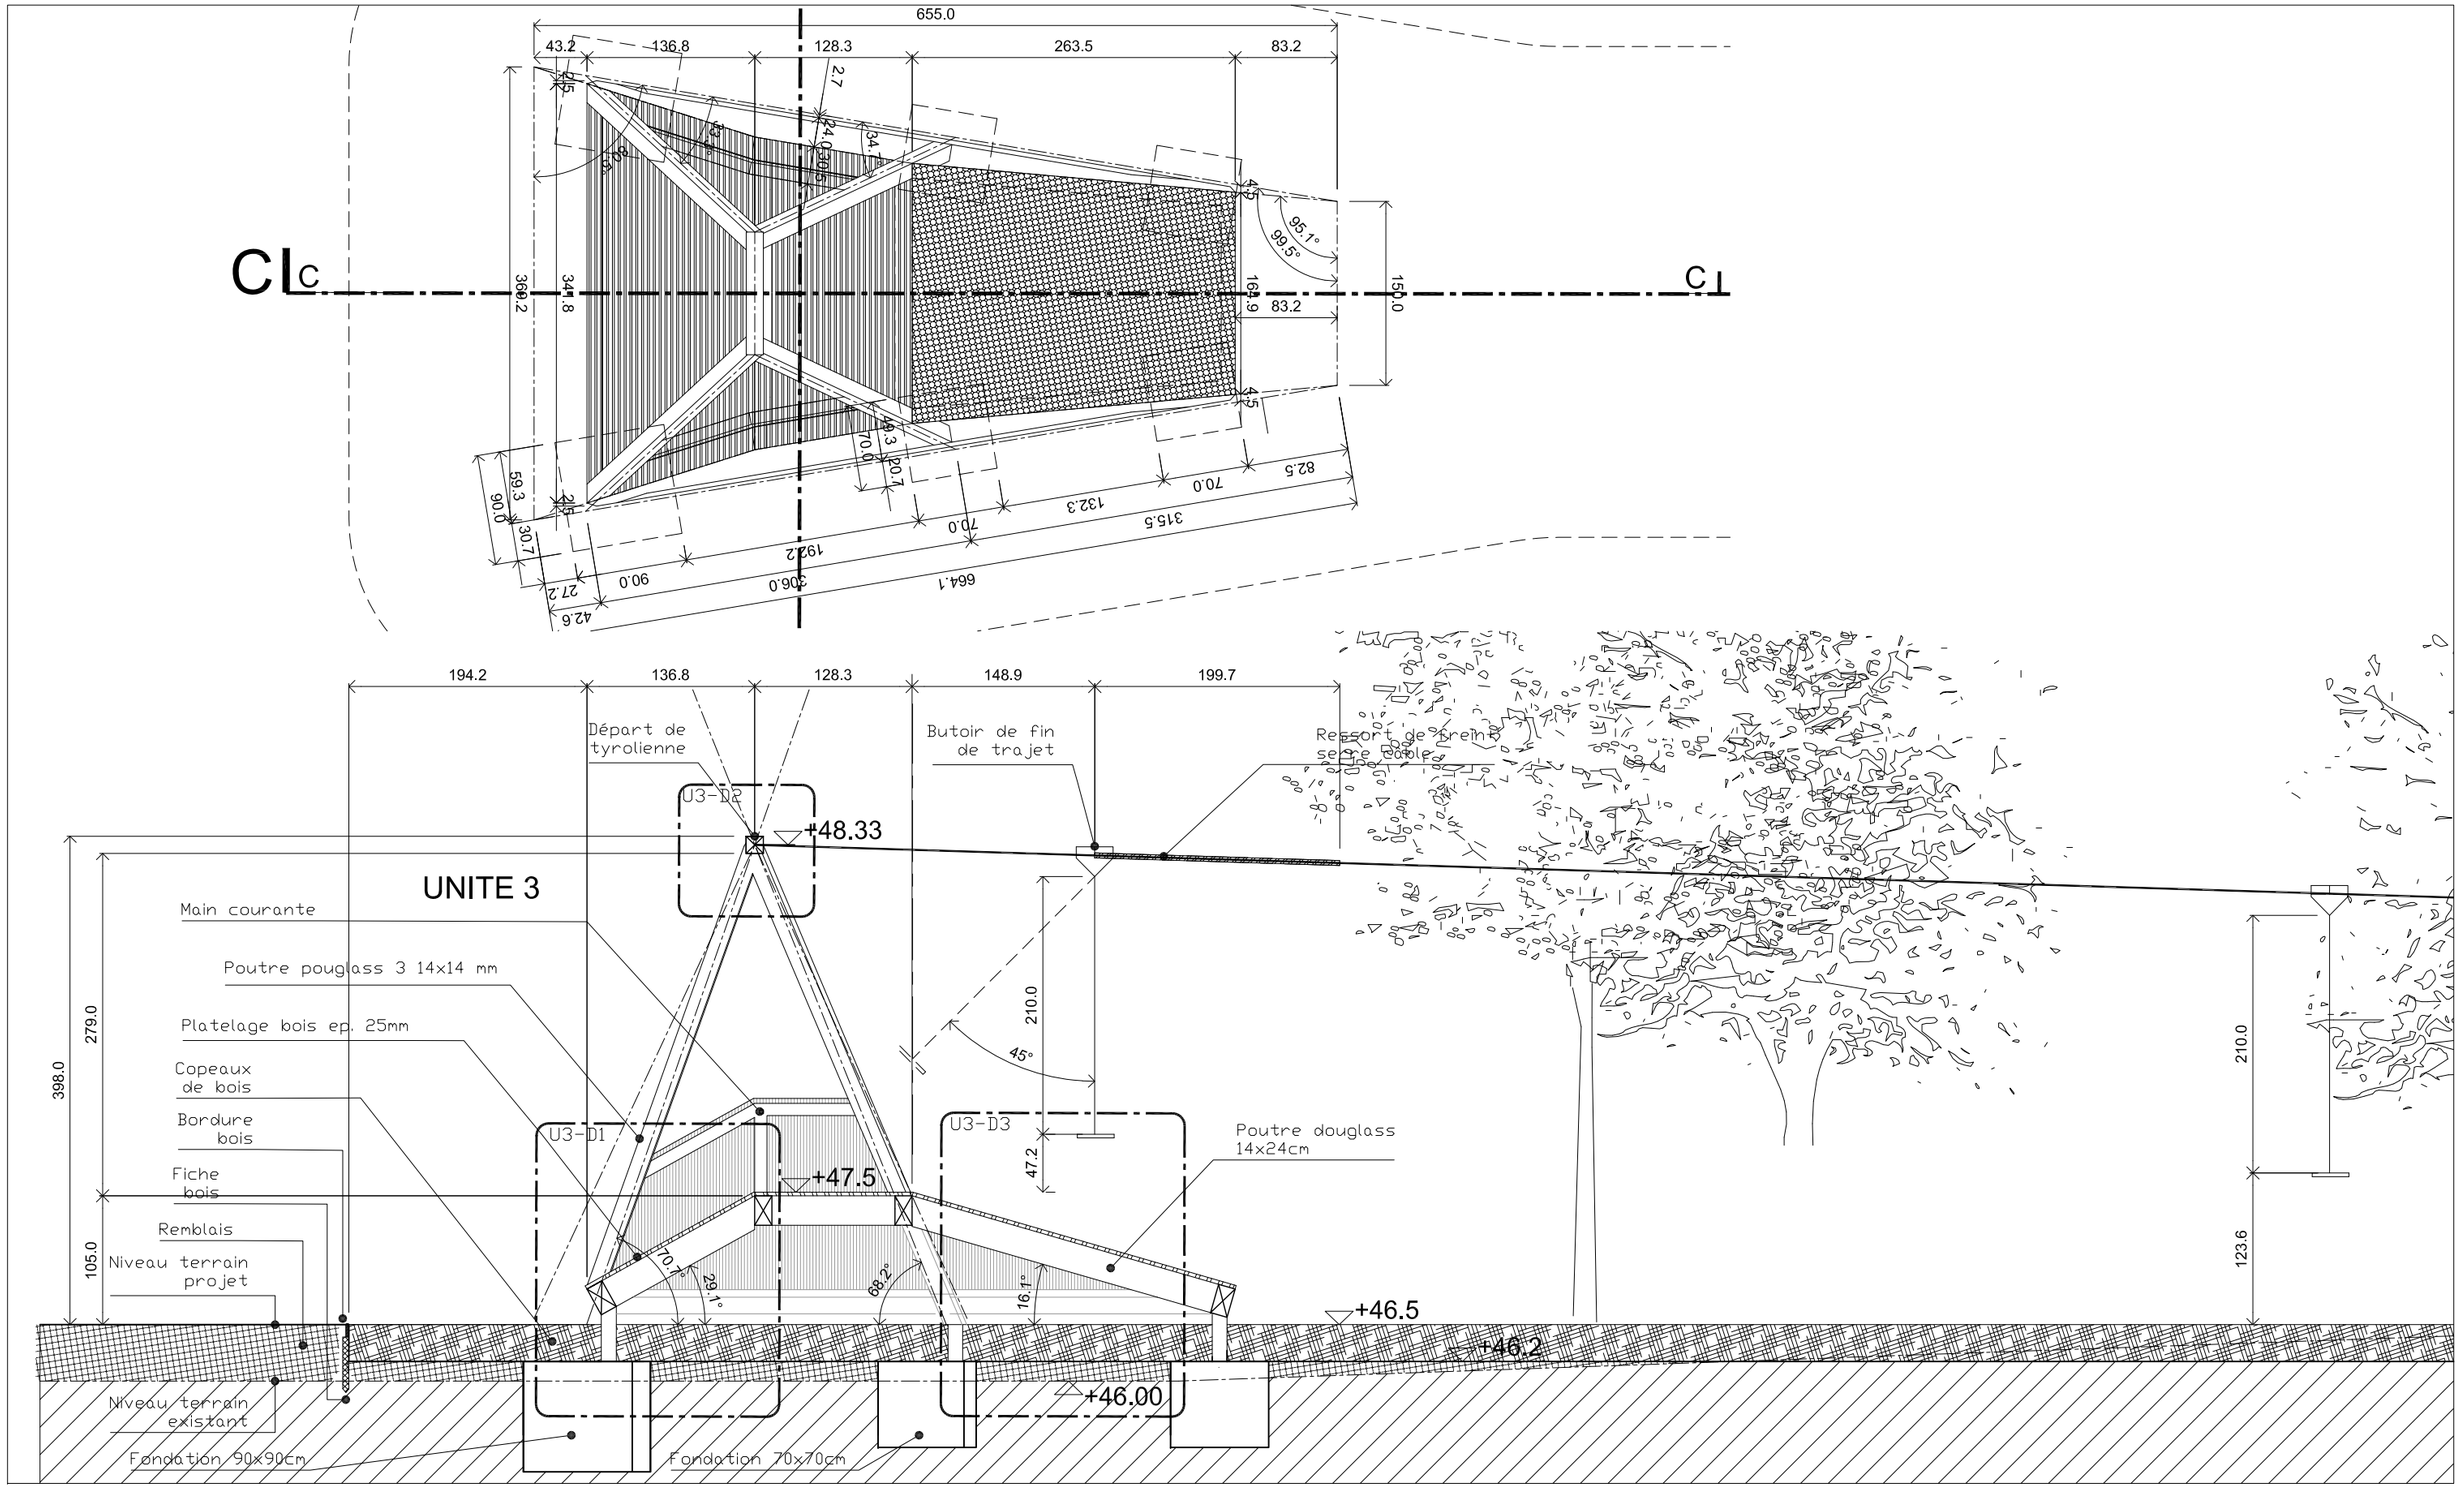

COUPE CC

Coupe C sur unit 3 - Début de tyrolienne

EMBARQUEMENT PH3 - AIRE DE JEUX

PORT DE LA HAYE-FOUASSIERE (44690)

maîtrise d'oeuvre et réalisation:

Conception & Fabrication bois surcyclé:
100 DETOURS, surcyclage
Adresse: 10, rue du Panama - 79240 La chapelle st Etienne
Benjamin Verger
Mob: 06 74 67 15 79 - Email: benjamin@100detours.com
Jérémie Koempgen
Mob: 06 76 73 36 42 - Email: jeremie@100detours.com

Sous-traitant architecte
JKA - Jérémie Koempgen Arch.
Adresse: 91 rue d'Allonville - 44000 Nantes
Tel : 06 76 73 36 42
E-mail : contact@jkarchitecture.fr

Bureau d'études structure
LOIC LIAIGRE
Adresse: 4, La Bottière - 49230 Saint-Crespin sur Moine
Tel : 06 61 71 58 25
E-mail : loic.liaigre@gmail.com

Maîtrise d'ouvrage:
Mairie de la Haye-Fouassière
6 rue de la Gare - 44 690 La Haye-Fouassière
Pascal Mallard, resp. espaces verts
Tel: 02 40 54 80 23 / Mob: 06 08 94 68 89
Email: espaces.verts@la-haye-fouassiere.fr

Assistance à maîtrise d'ouvrage:
Le Voyage à Nantes
1-3 Rue Crucy - 44 000 Nantes
Muriel Detaille: Tel: 06 32 85 71 38
Email: Muriel.detaille@lvan.fr
Ninon Bardet : 06 23 92 76 67

Bureau de contrôle:
APAVE
Partie Structure:
Patrick Regnier: Tel: 06 71 68 99 47
Email: patrick.regnier@apave.com
Partie Jeux
Olivier Esculier: Tel: 06 16 44 42 65
olivier.esculier@apave.com

	phase: PRO
PROJ	date: 17/06/19
échelle: 1/50°	numéro: -