


Coupe principe

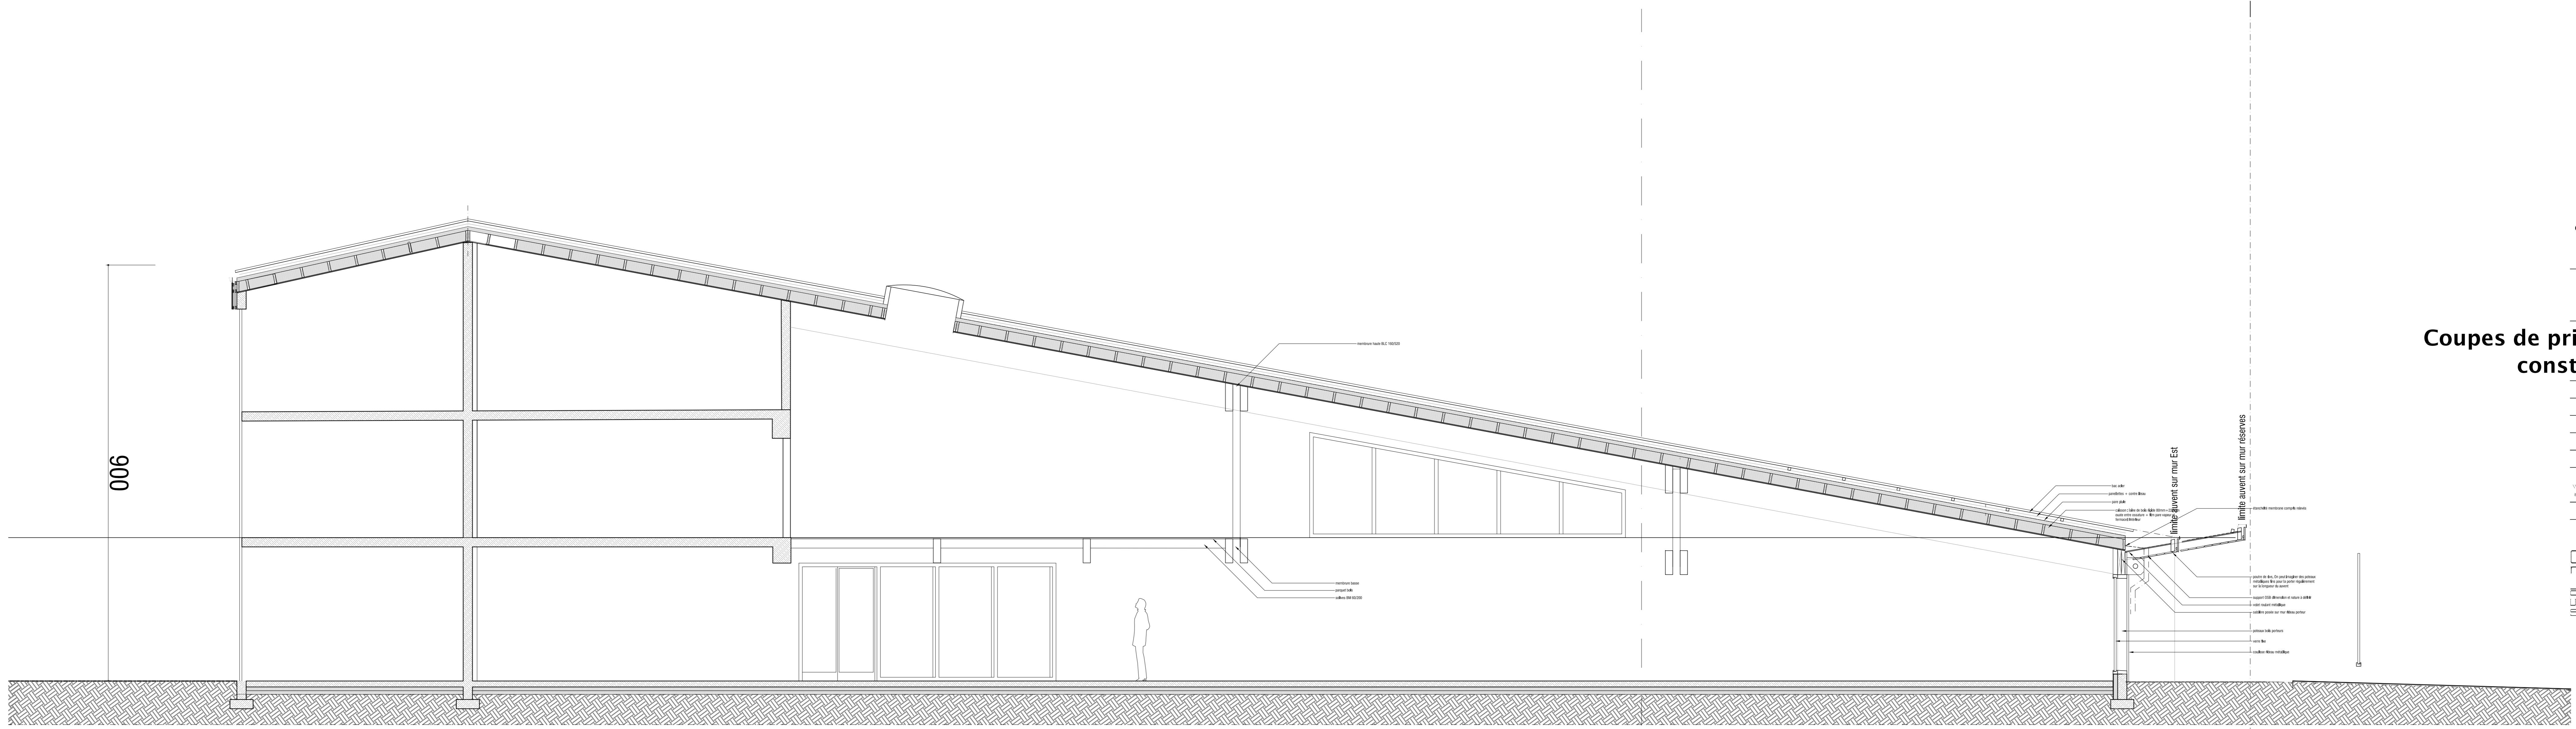

Coupes de principe longitudinale

Construction d'un magasin Biocoop "L'Autre"

M. et N. Bouvier-Galant

01 39 23 45 50

01 39 23 45 50

Coupes de principes constructifs

Echelle: 1/20

N° de Plan: 501

Index: 0

Date: 4 janvier 2017

Client: BVI

Projet: BVI

Architecte: M. et N. Bouvier-Galant

50 rue Elève Ruelles
87 000 Limoges
tel. 05 53 23 45 50
contact@bouviergalant.com

BET Structure bois
10 rue des Frères
contact@bet-structure-bois.com

BET Structure bois
10 rue des Frères
contact@bet-structure-bois.com

DEPRETIN
BET Structure bois
10 rue des Frères
contact@bet-structure-bois.com