



Elévations sud-est, sur venelle et cour école maternelle

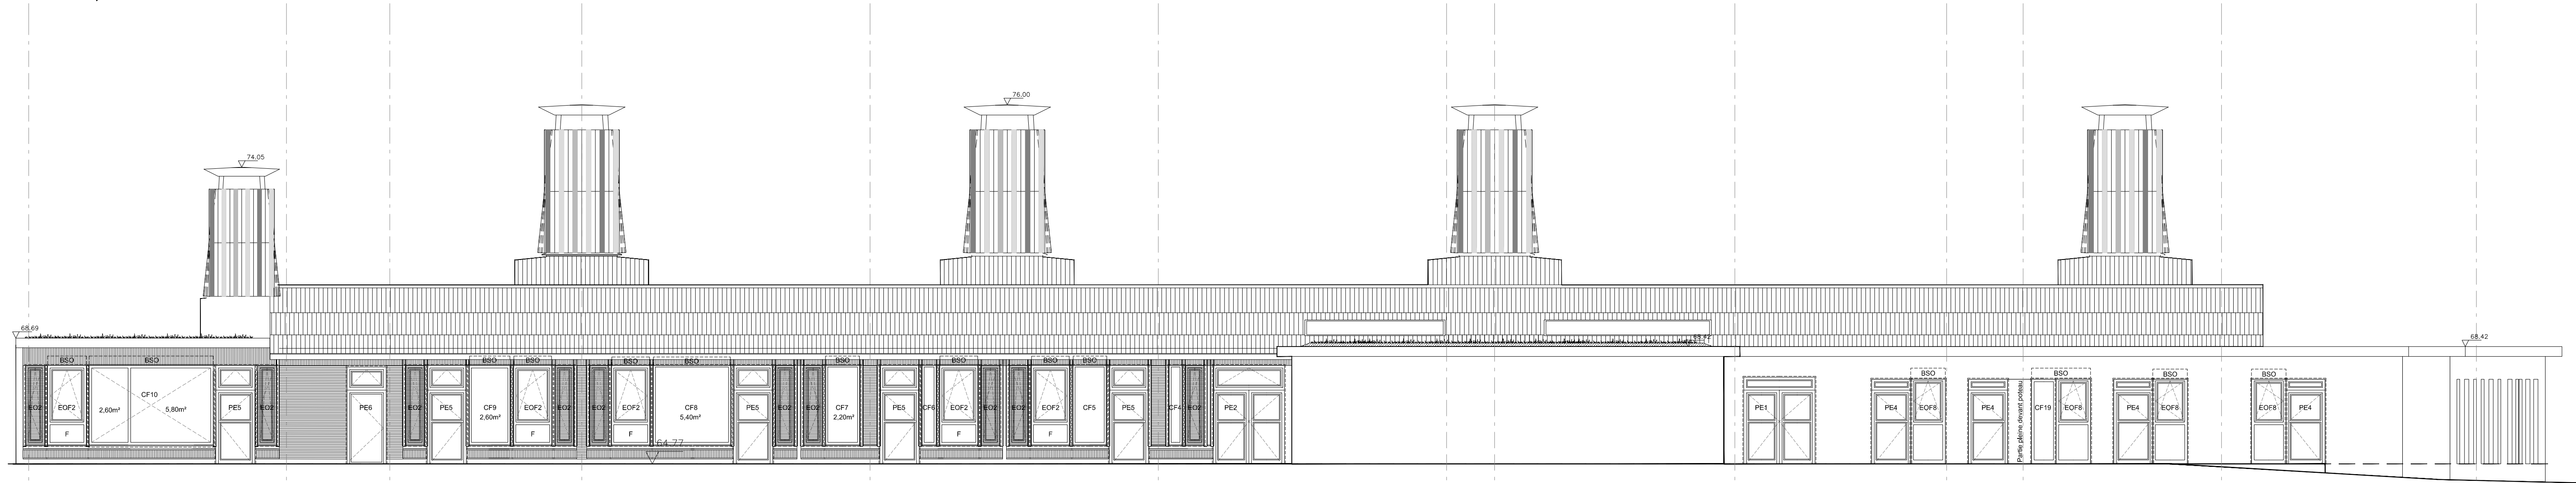

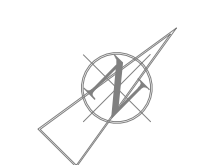

Elévations nord-ouest, sur cour école élémentaire

NOTES:



INDICE	DATE	MODIFICATIONS
00	20/07/2016	

Groupe scolaire des Boutours
9, 11 et 15 rue Victor Hugo
93 110 Rosny-sous-Bois

 Les Architectes de la ville de Rosny-sous-Bois	 20, rue Claude Bernès 93 110 Rosny-sous-Bois	Les Architectes de la ville de Rosny-sous-Bois
---	--	--

Dessiné par: F. Mathieu
 Approuvé par:
 Echelle: 1/100
 Phase: DCE

ELEVATIONS
sud-est et nord-ouest
Nomenclature des menuiseries extérieures

PROJET	TYPE	N° DOC	INDICE	FOLIO
BOUT	ELEV	ARCH12	A	